



gemeente
Zuidplas



Groot Onderhoud Noordelijke Dwarsweg, Zevenhuizen (presentatie 30 maart 2021)





Groot Onderhoud Noordelijke Dwarsweg Zevenhuizen





Agenda

1. Voorstelronde
2. Toelichting digitaal overleg
3. Toelichting ontwerp
4. 3D animatie nieuwe situatie
5. Vragen
6. Planning
7. Communicatie
8. Afsluiting



1. Voorstellen

- **Anneke van der Ent**
(communicatie gem. Zuidplas)
- **Kamil Güler**
(projectmanager gem. Zuidplas)
- **Toto van der Star**
(projectleider Antea Group)
- **Zeger Roubos**
(directievoerder gem. Zuidplas)



2. Toelichting digitaal overleg

- Camera's uit
- Geluid uit
- Vragen handje opsteken

3. Werkzaamheden Noordelijke Dwarsweg


- Groot onderhoud asfalt (3 maatregelen)
 - Nieuwe inrichting conform richtlijnen 'duurzaamveilig'
- Verbreden rijbaan tussen Knibbelweg en Leliestraat
- Verlengen fietssuggestiestroken tot Leliestraat
- Vernieuwen inritten en trottoirs
- Bromfietzers op de rijbaan tussen Knibbelweg en Leliestraat
- Verkeersremmende maatregelen tussen Knibbelweg en Leliestraat
- Verbeteren toegankelijkheid bestaande bushaltes Rozenstraat
- Nieuwe bushaltes tussen Anjerlaan en Knibbelweg
- Nieuwe groeninpassing



3.1. Ontwerp deel Burg. Klinkhamerweg - Leliestraat

3.1. Ontwerp deel Burg. Klinkhamerweg – Leliestraat

- verbeteren toegankelijkheid bushaltes Rozenstraat met hellingbanen en geleidetegels
- inrichten zijstraten als uitritconstructie

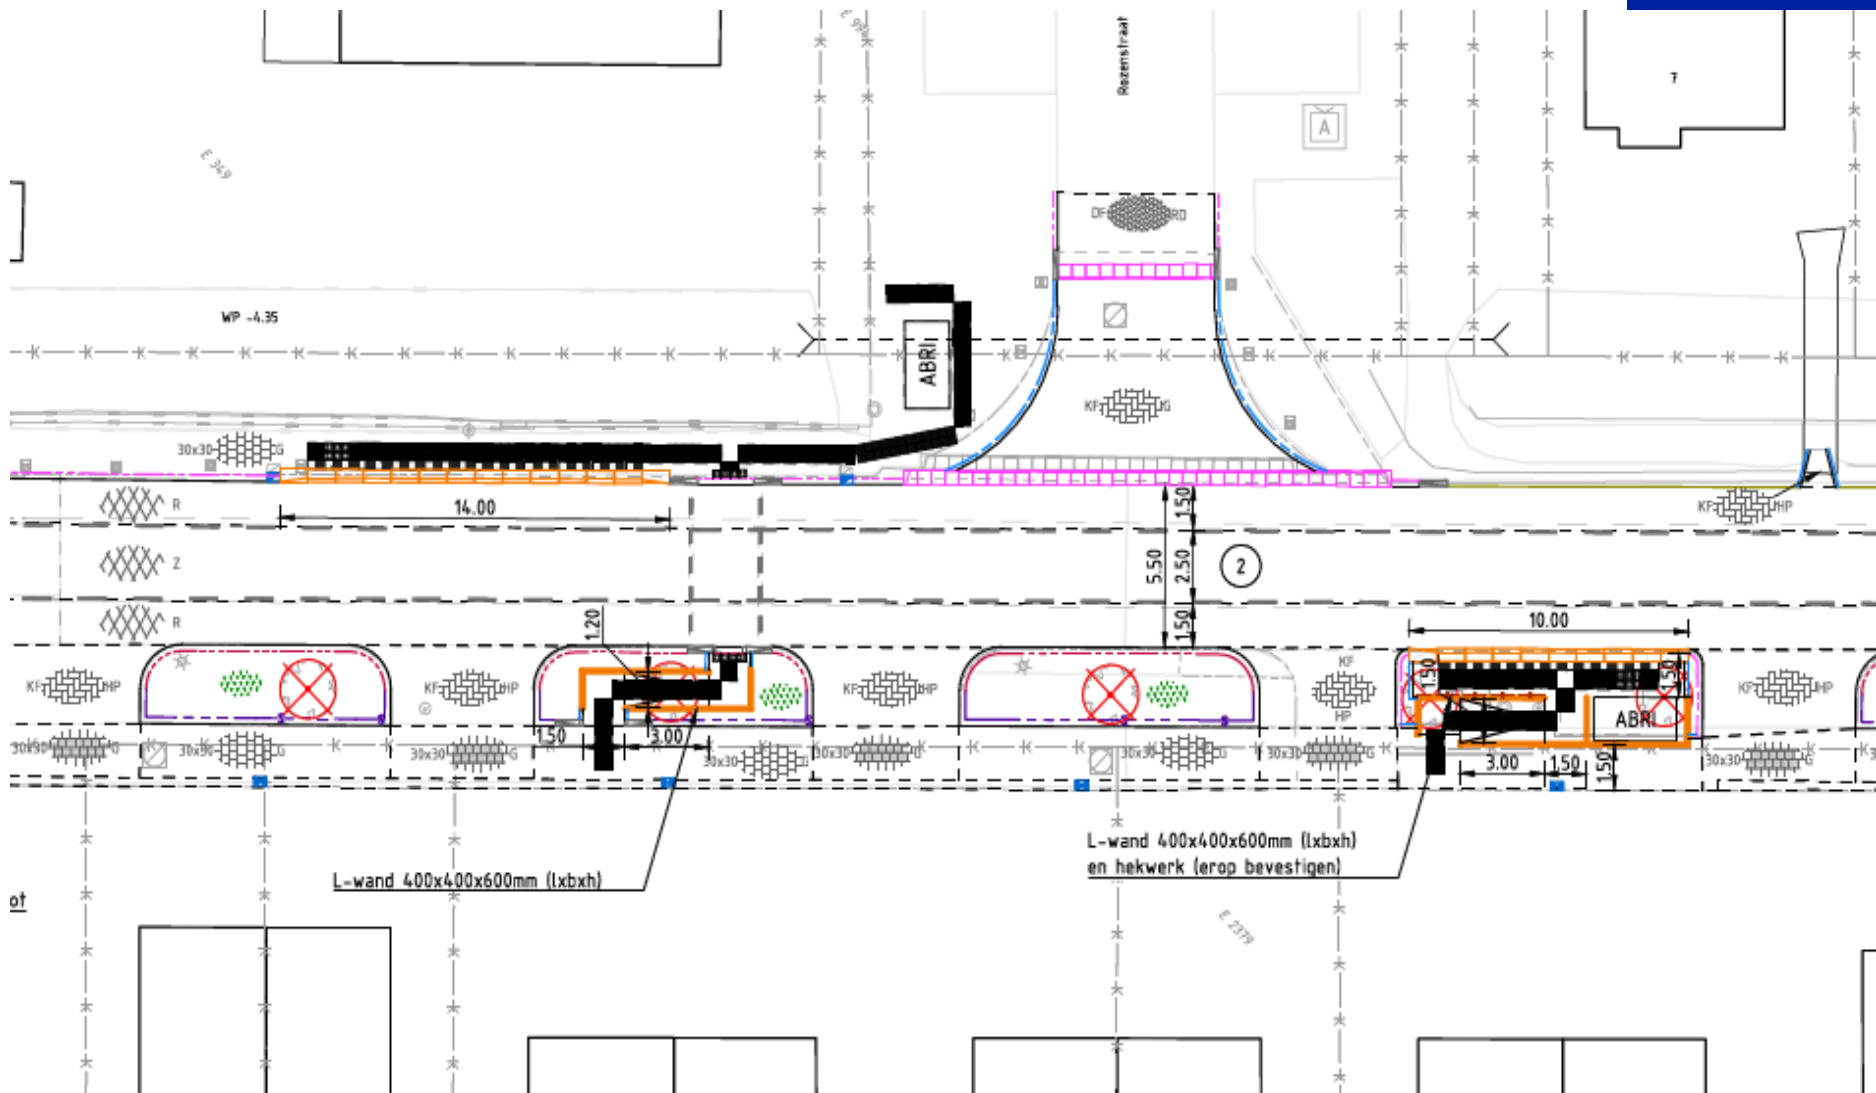




3.2. Ontwerp deel Leliestraat- komgrens


3.2. Ontwerp deel Leliestraat-komgrens

- verbeteren oversteeek fietsers icm wegversmalling
- verbreden rijbaan na Leliestraat
- inrichten zijstraten als uitritconstructie

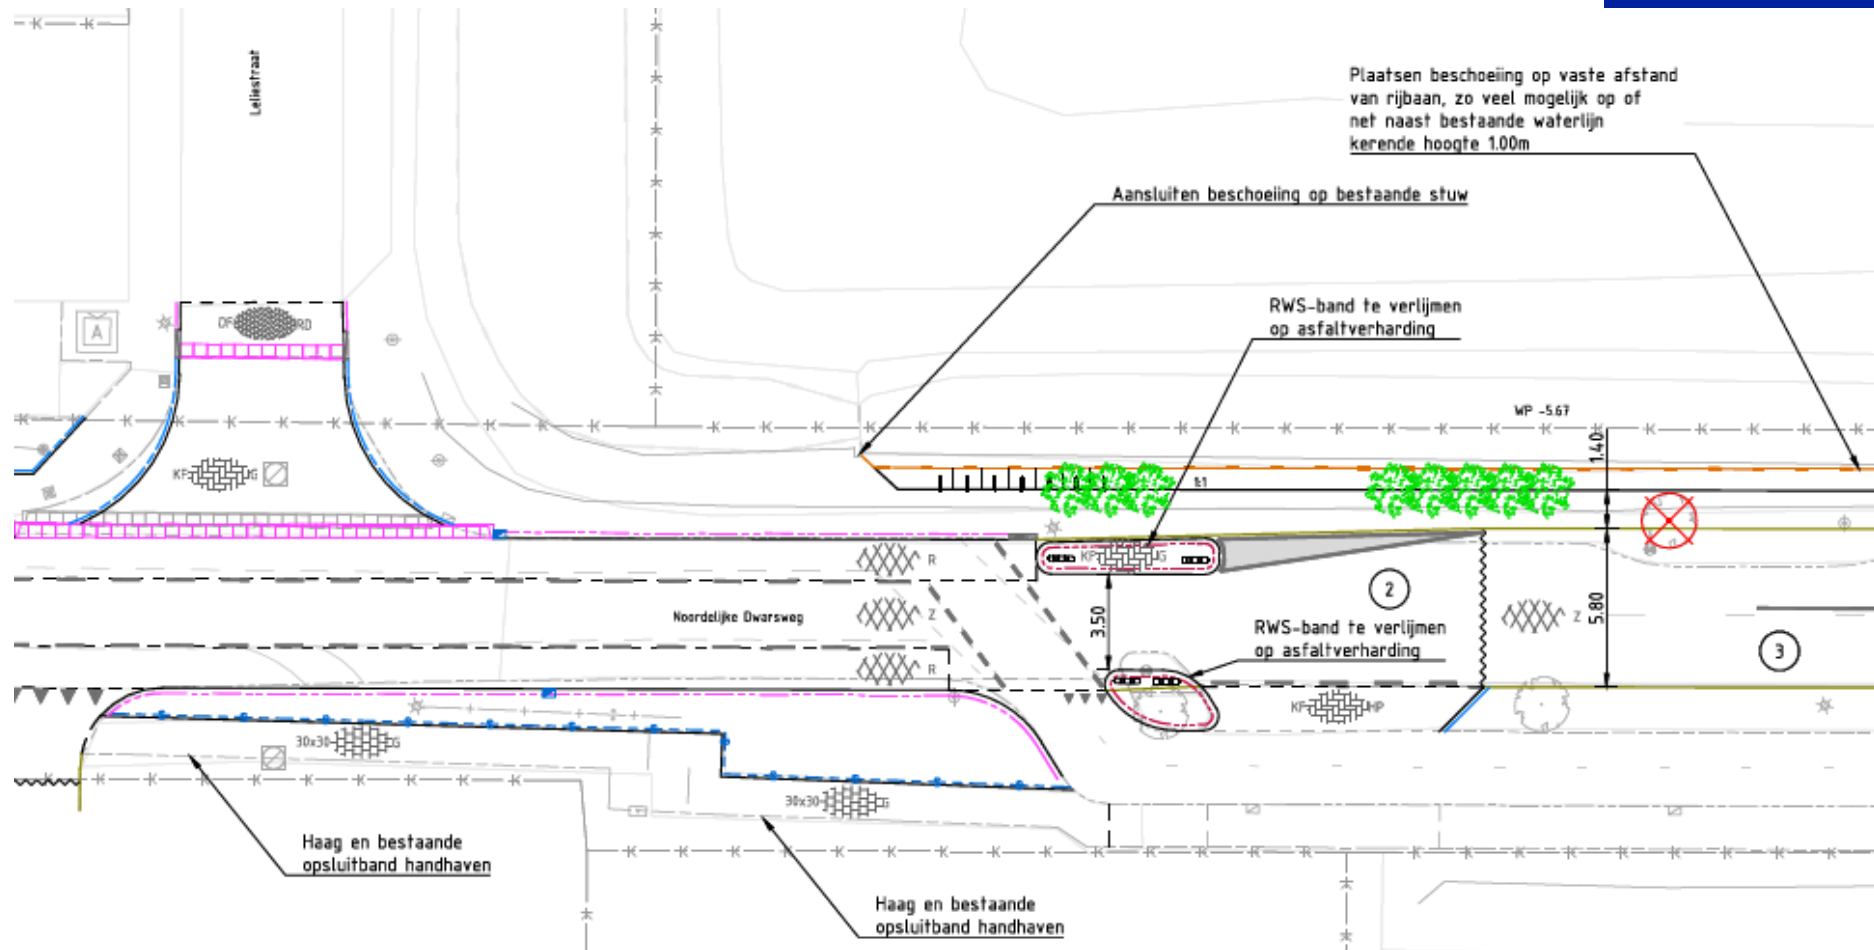


3.2. Ontwerp deel Leliestraat-komgrens

- nieuw breder profiel tussen Leliestraat en Knibbelweg
- planten Elzentakhout

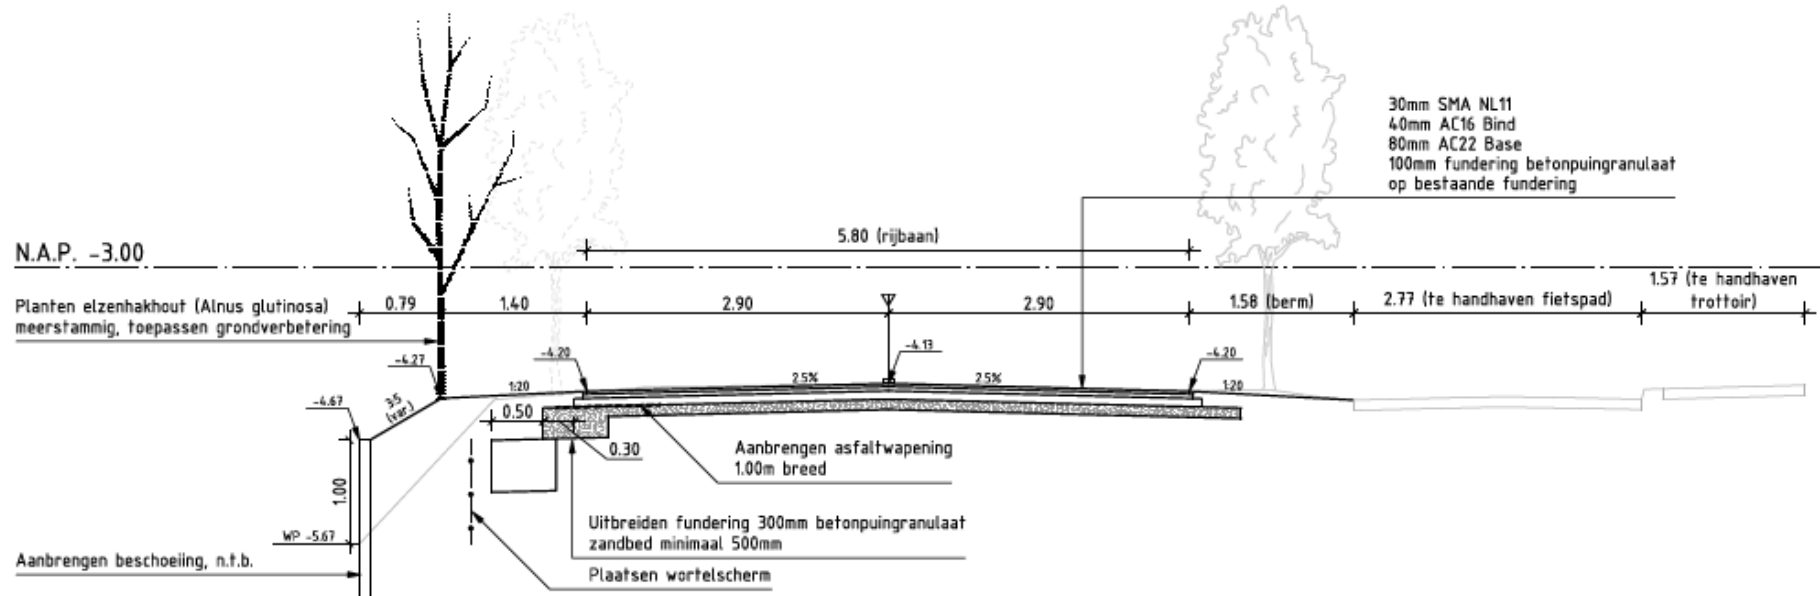


3.2. Ontwerp deel Leliestraat-komgrens

- **nieuwe aansluiting Anjerlaan met uitbuigend fietspad**
- **tweezijdige wegversmalling met asverspringing**

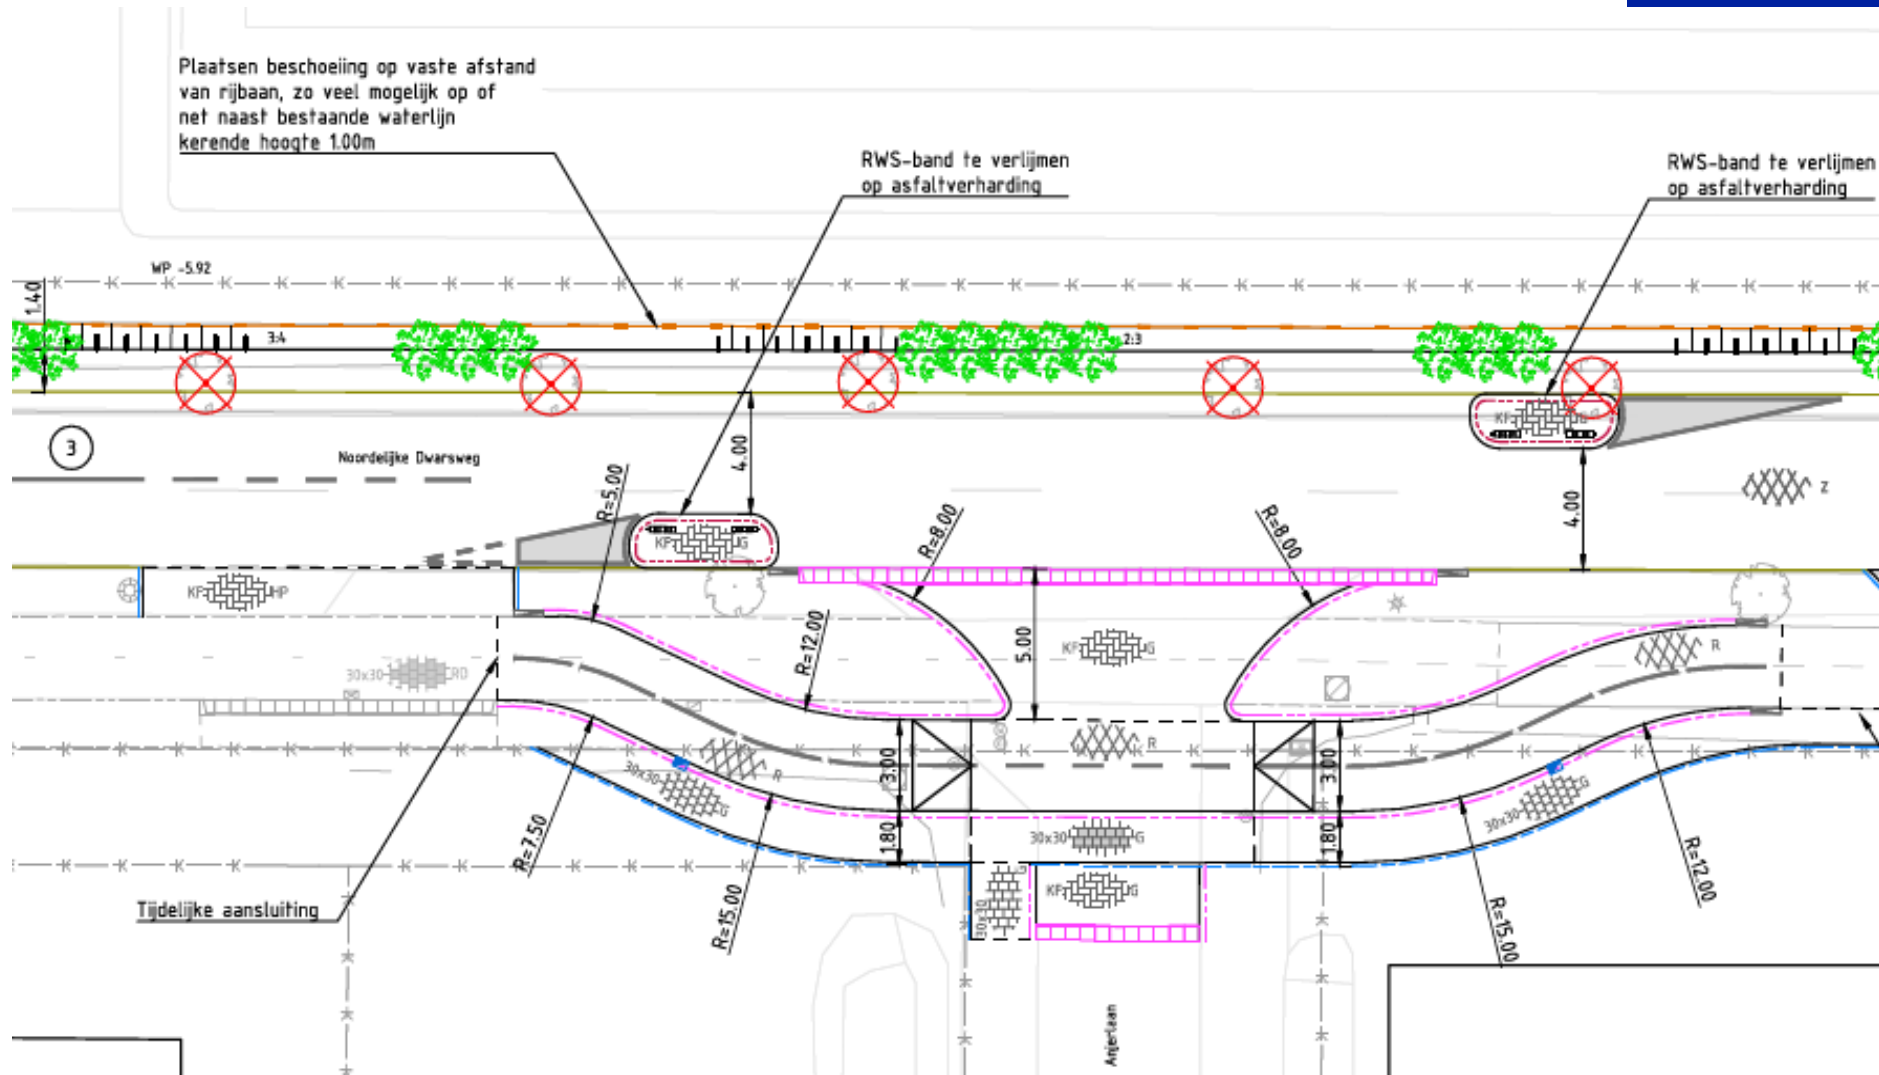


3.2. Ontwerp deel Leliestraat-komgrens

- nieuwe bushaltes tussen Anjerlaan en Knibbelweg
- extra loopstrook tussen bushaltes en Anjerlaan

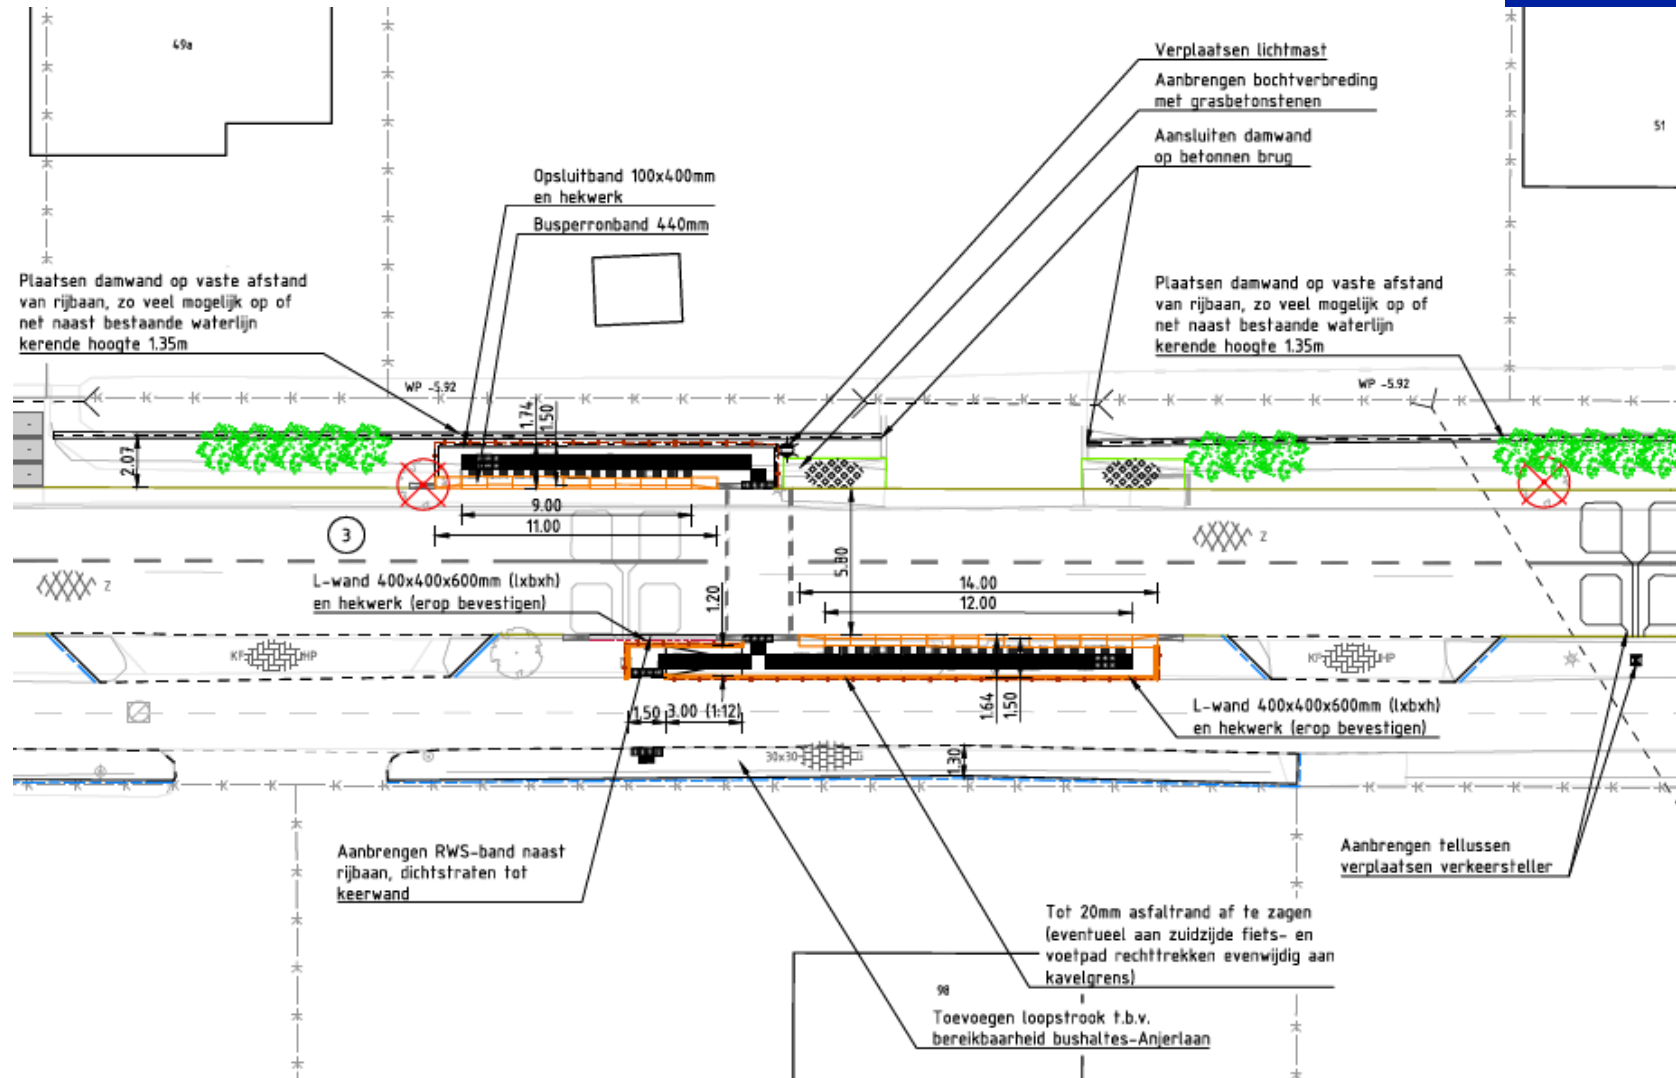

3.2. Ontwerp deel Leliestraat-komgrens

- nieuwe aansluitingen Knibbelweg met uitritconstructie
- bij komgrens wegversmalling met aansluiting voor bromfietzers van/naar rijbaan

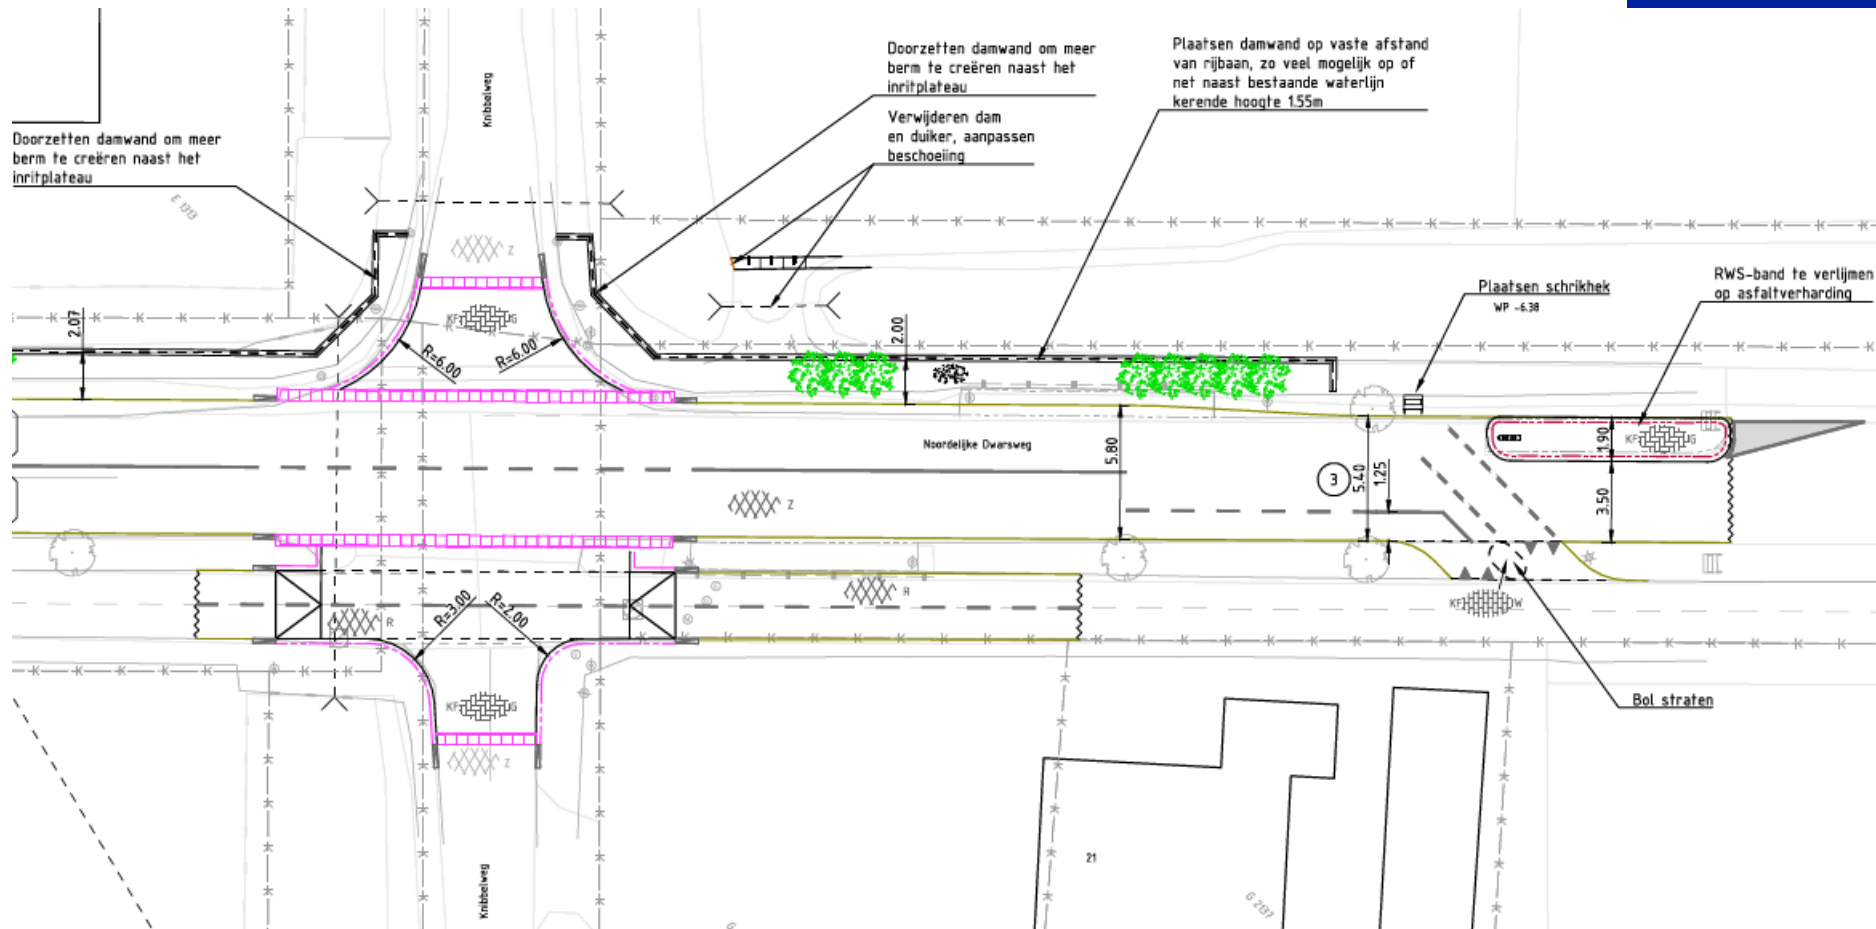

3.1. Ontwerp deel Burg. Klinkhamerweg – Leliestraat

- nieuw profiel tussen Rozenstraat en Leliestraat
- nieuwe asfaltconstructie incl. fundering
- rijbaan wordt iets verlaagd om de inritten wat minder steil te maken


30mm SMA NL11 (suggestiestroken EAB rood)
40mm AC16 Bind
80mm AC22 Base
300mm fundering betonpuingranulaat

Aanbrengen betonstraatstenen keiformaat
kleur heidepaars in elleboogverband
op 50mm straatlaag

Aanbrengen betonstraatstenen keiformaat
kleur heidepaars in elleboogverband
op 50mm straatlaag


Aanbrengen betontegels 300x300x80mm
kleur grijs in lintverband
op 50mm straatlaag

Opnieuw aanbrengen molgoot straatbakstenen
waalformaat kleur rood (hergebruik)

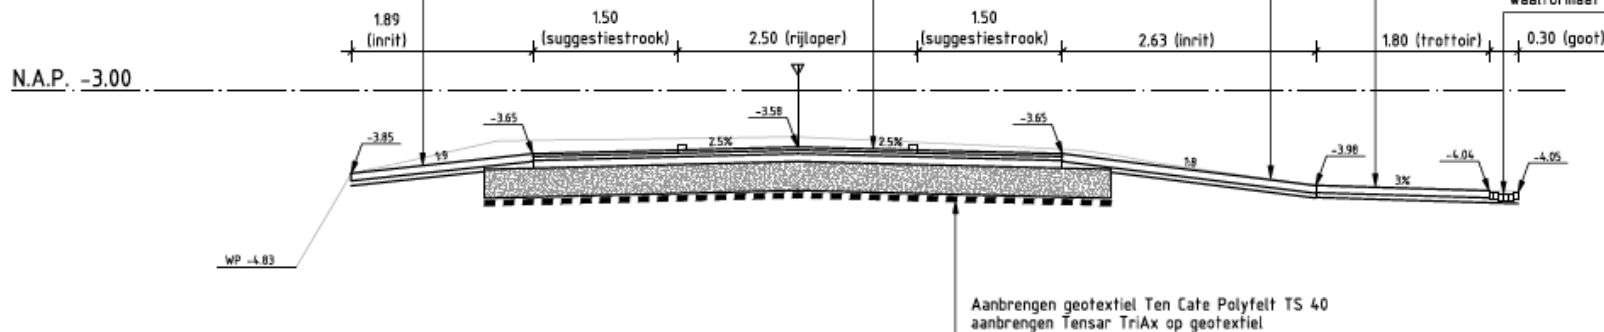

3.1. Ontwerp deel Burg. Klinkhamerweg – Leliestraat


- rijloper zwart asfalt/ fietssuggestiestroken rood asfalt
- inritten nieuwe betonstraatstenen kleur heidpaars/ trottoir grijze tegels

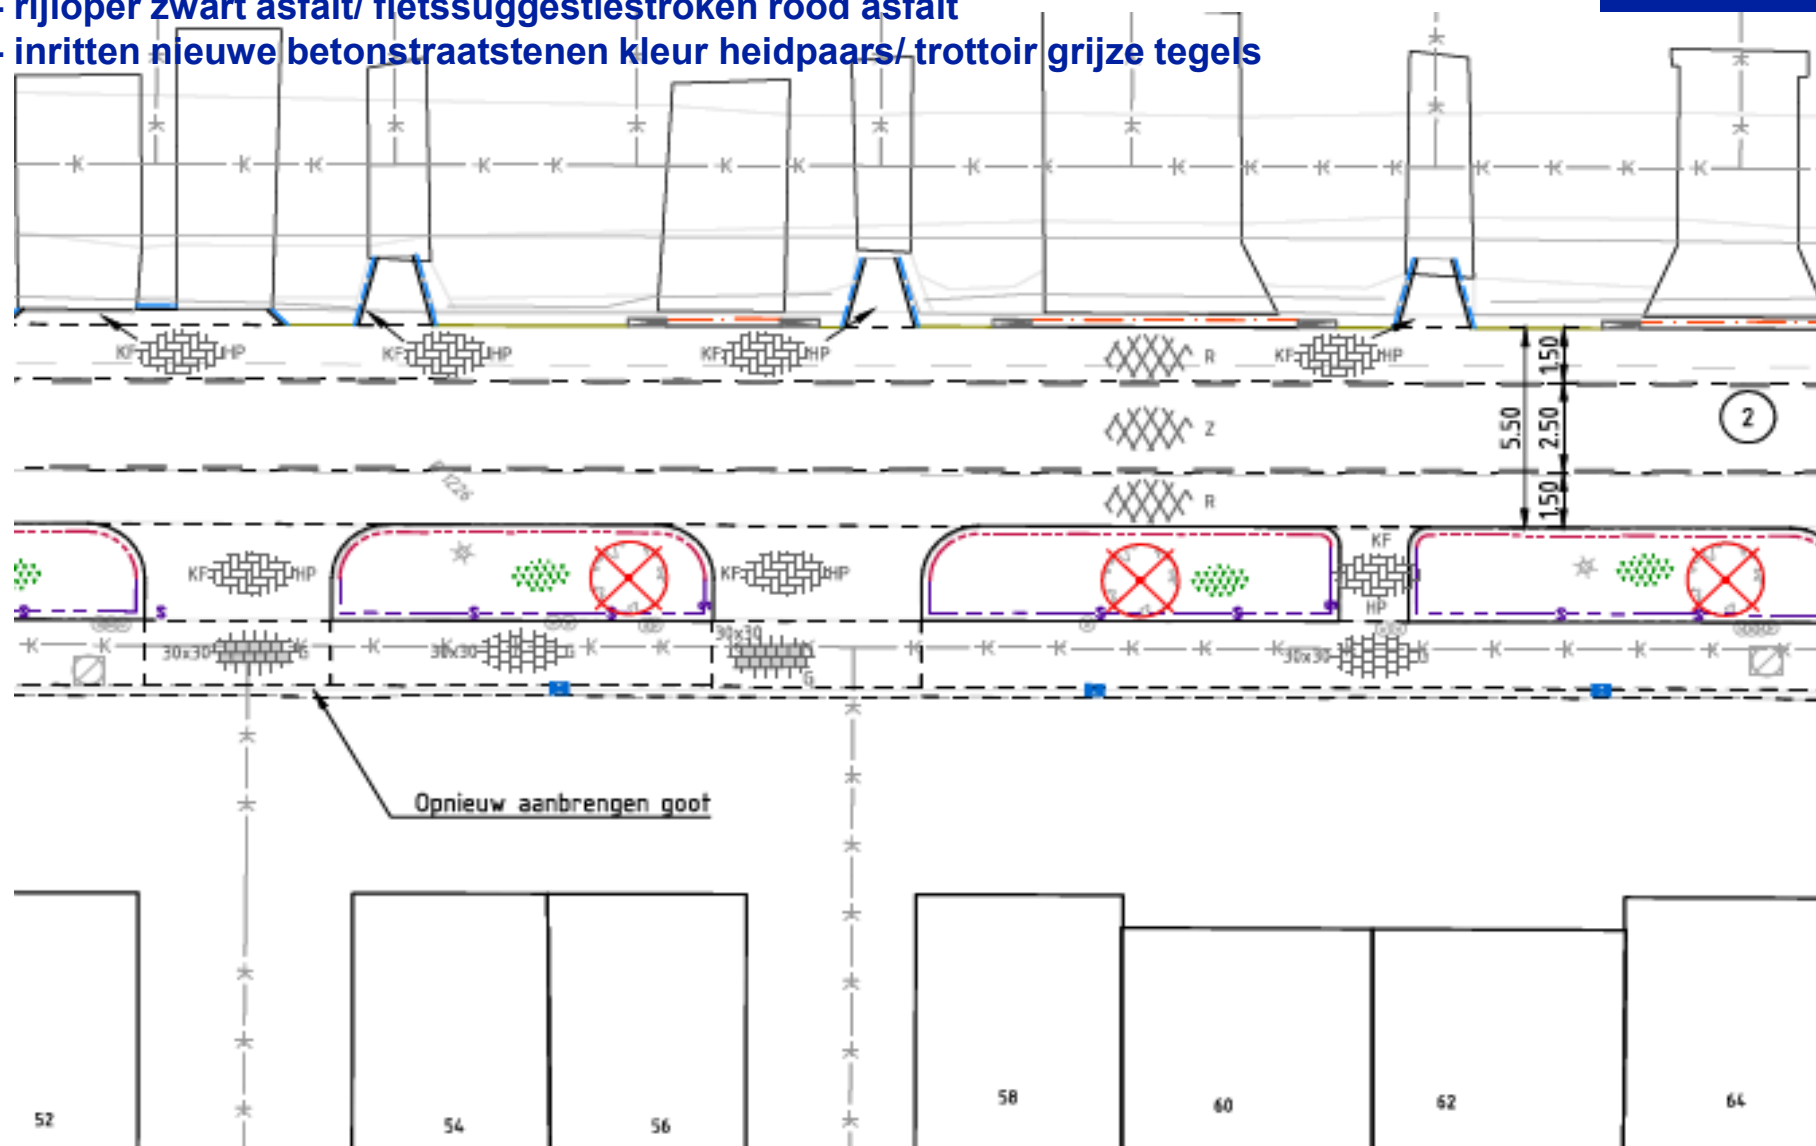




3.3. Aansluitingen bruggen

- situatie met hoogtemaatvoering huisnrs. 7 t/m 19
- Aansluiting betonnen en houten bruggen

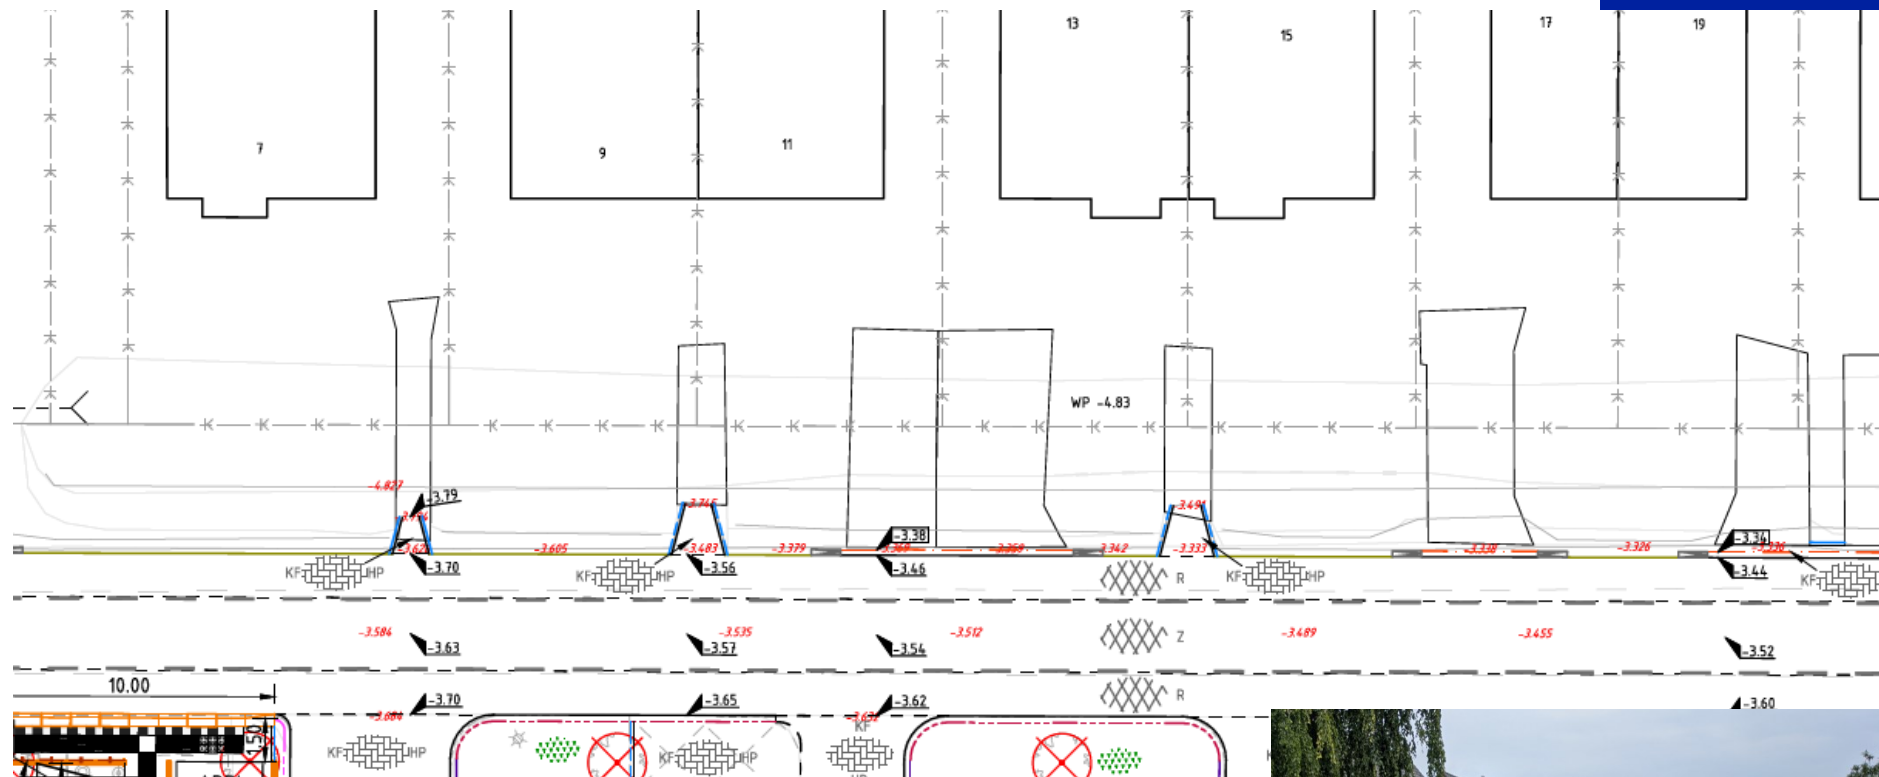


3.3. Aansluitingen bruggen

- situatie met hoogtemaatvoering huisnrs. 21 t/m 37
- Aansluiting betonnen en houten bruggen

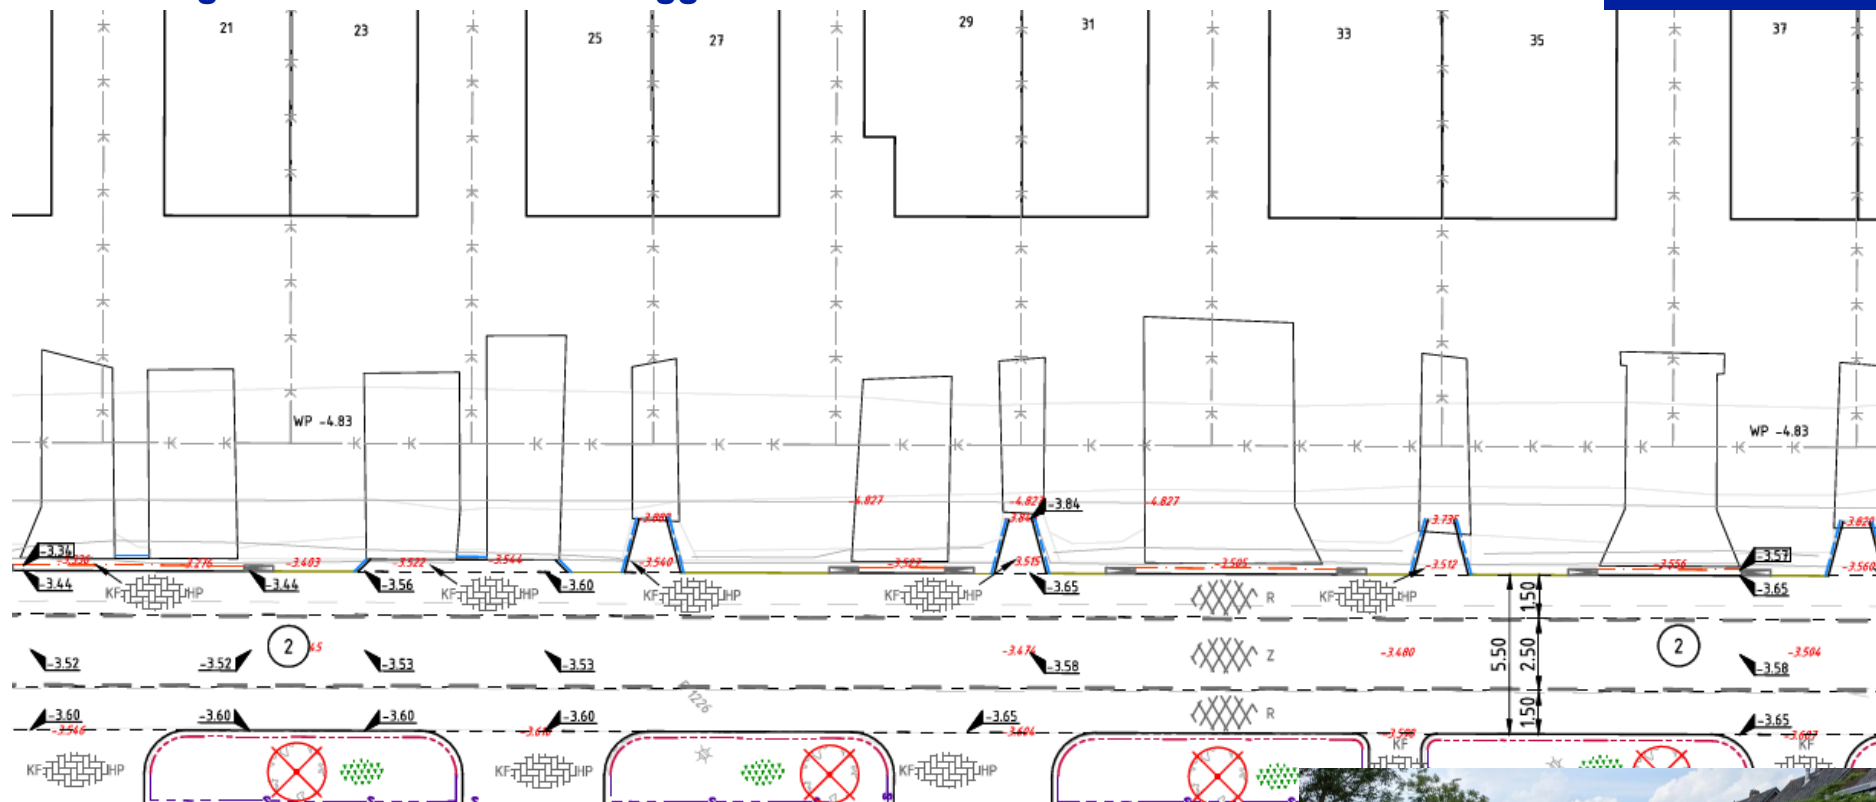


3.3. Aansluitingen bruggen

- situatie met hoogtemaatvoering huisnrs. 39 t/m 49
- aansluiting betonnen en houten bruggen

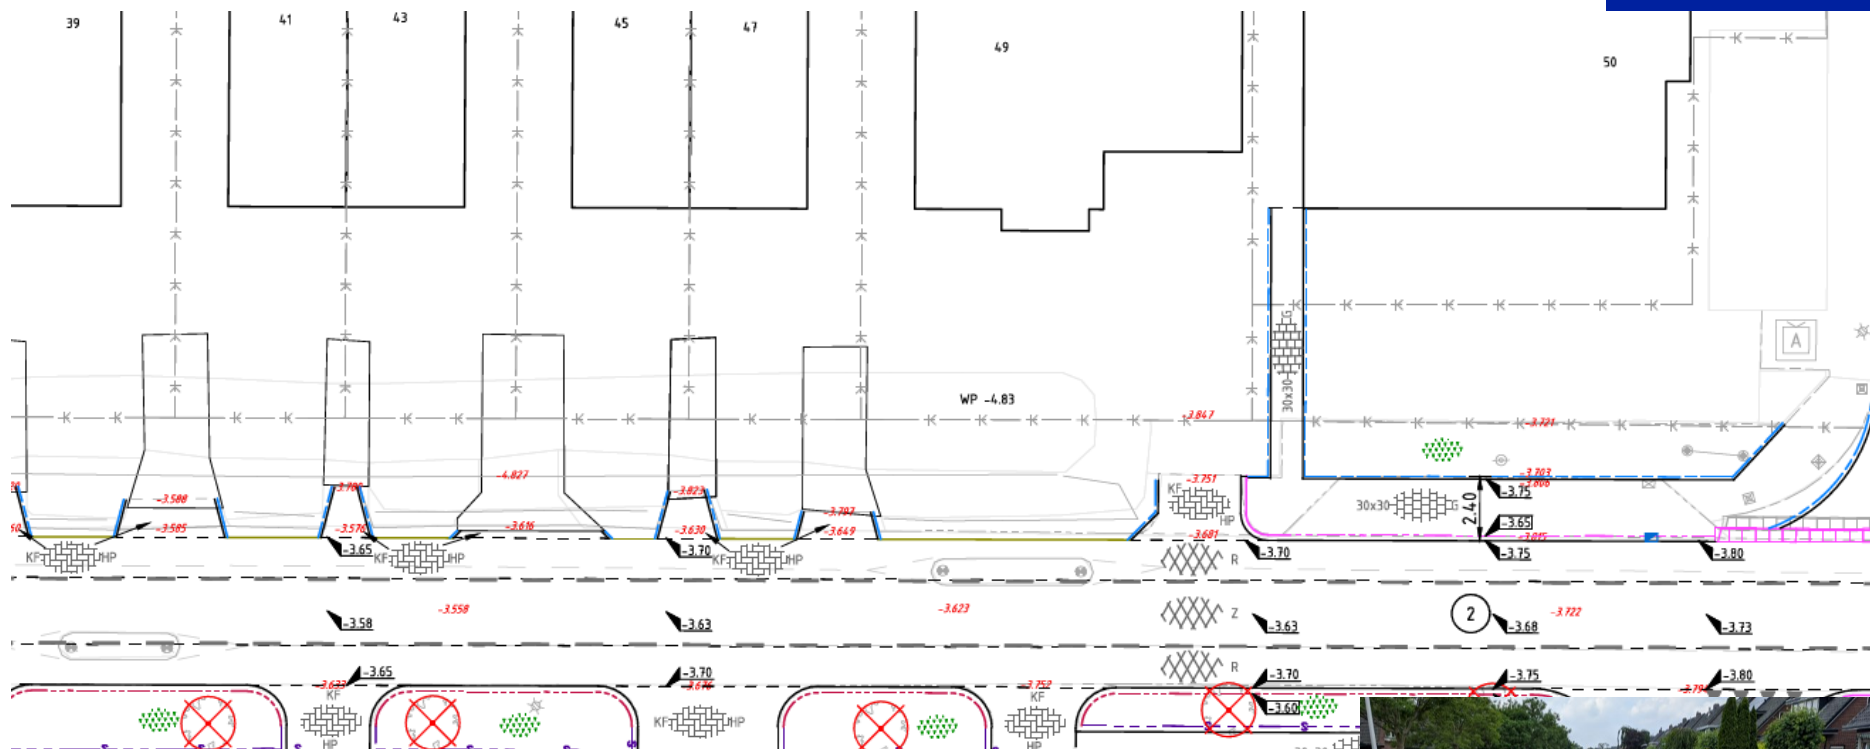


3.4. Principedetails aansluiting bruggen

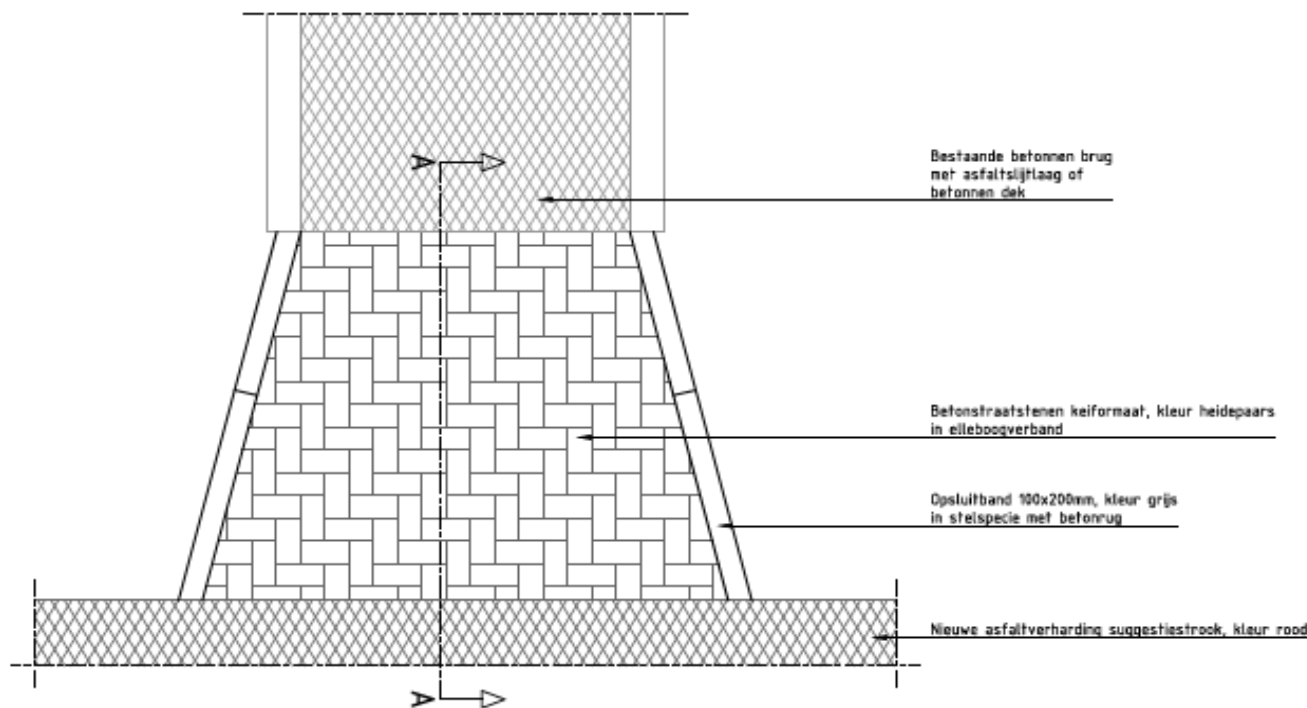

Principedetail aansluiting betonnen brug


SCHAAL 1 : 20

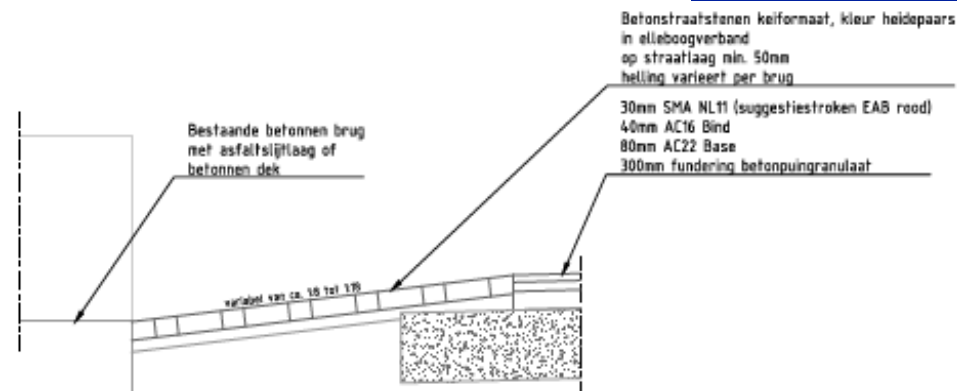

Principeddoorsnede A-A


SCHAAL 1 : 20

3.4. Principedetails aansluiting bruggen

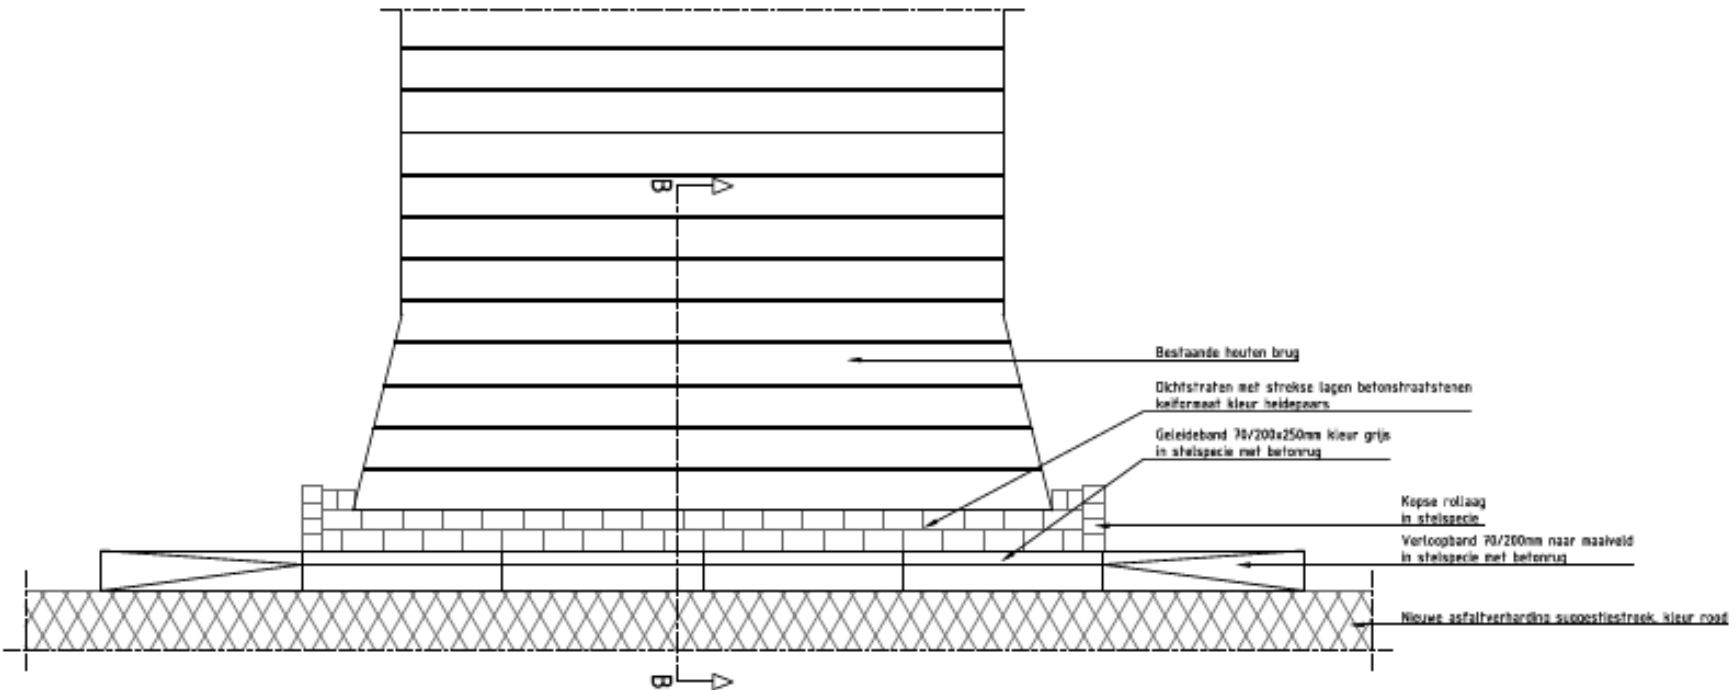

Principedetail aansluiting houten brug

SCHAAAL 1 : 20

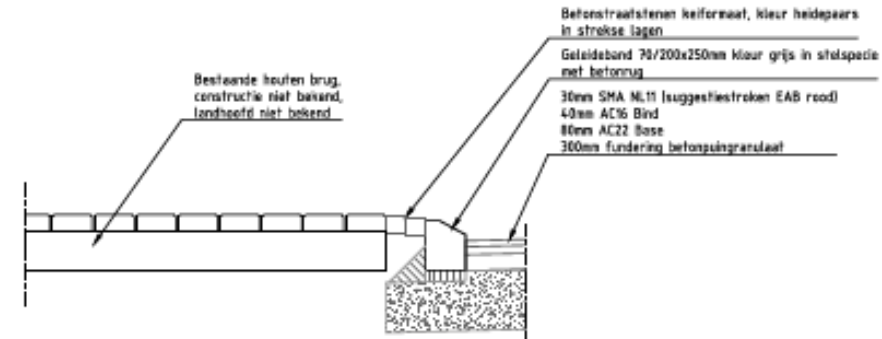

Principeddoorsnede B-B

SCHAAAL 1 : 20



[Noordelijke Dwarsweg](#)



Vragen?





6. Planning

- Verdere uitwerking ontwerp: 2^e kwartaal 2021
- Aanbesteding en gunning werk: voor bouwvak 2021
- Uitvoering: 3^e en 4^e kwartaal 2021



7. Communicatie

www.maakzuidplas.nl/noordelijkedwarsweg

noordelijkedwarsweg-zvh@zuidplas.nl



Afsluiting