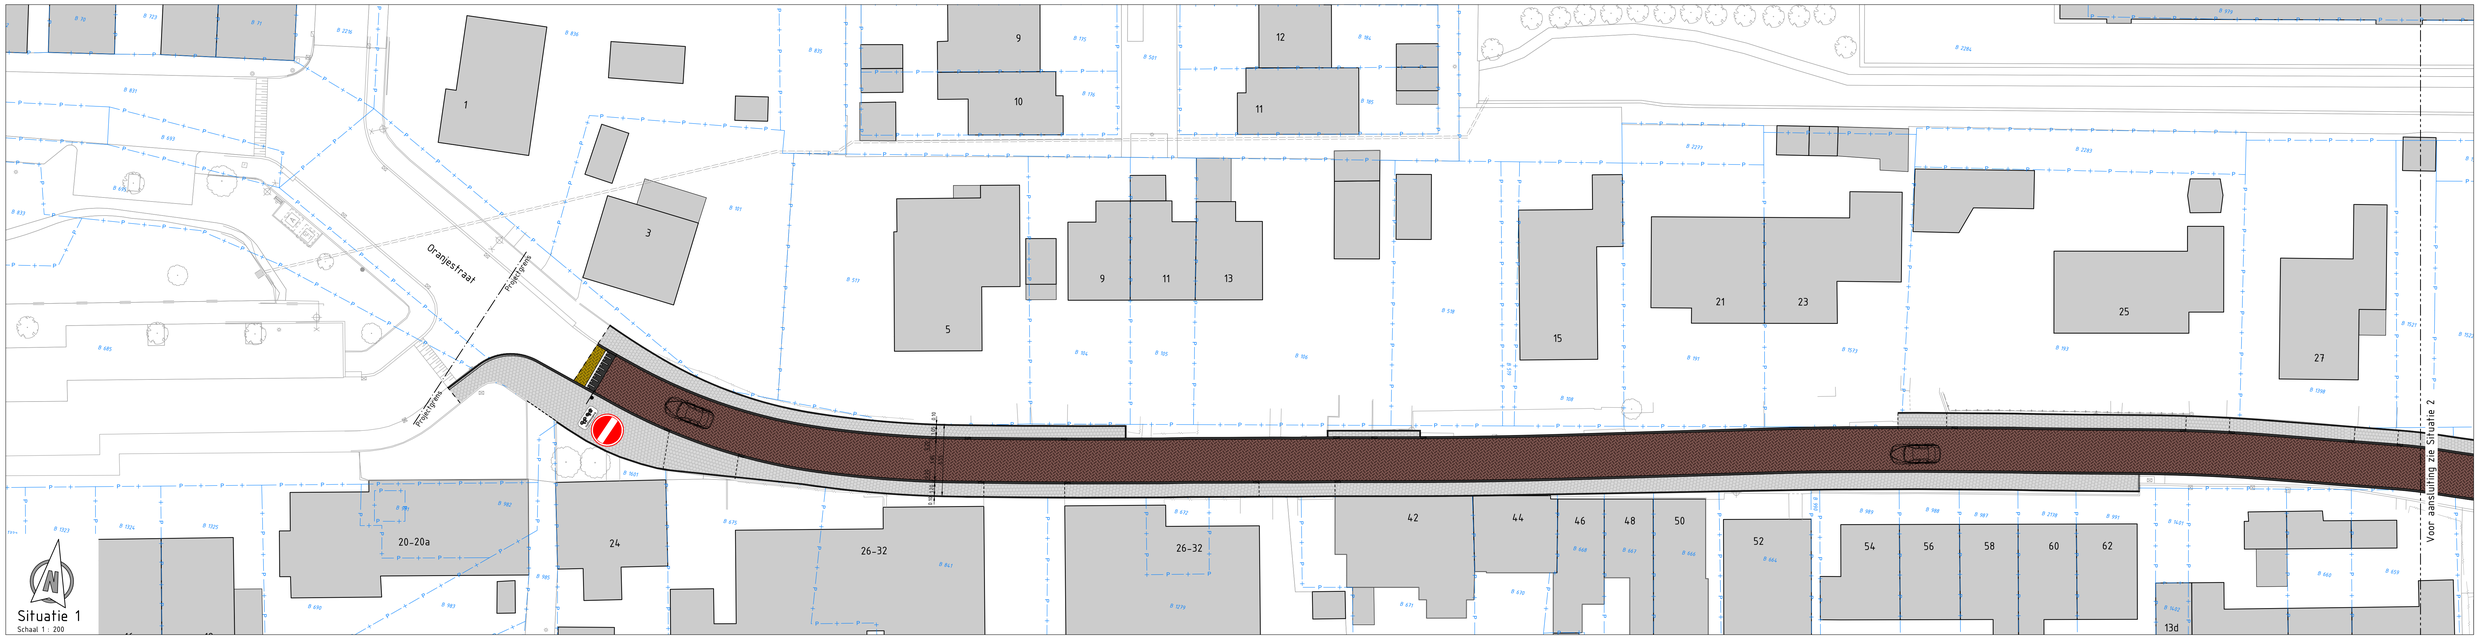


Situatie 1
Schaal 1 : 200

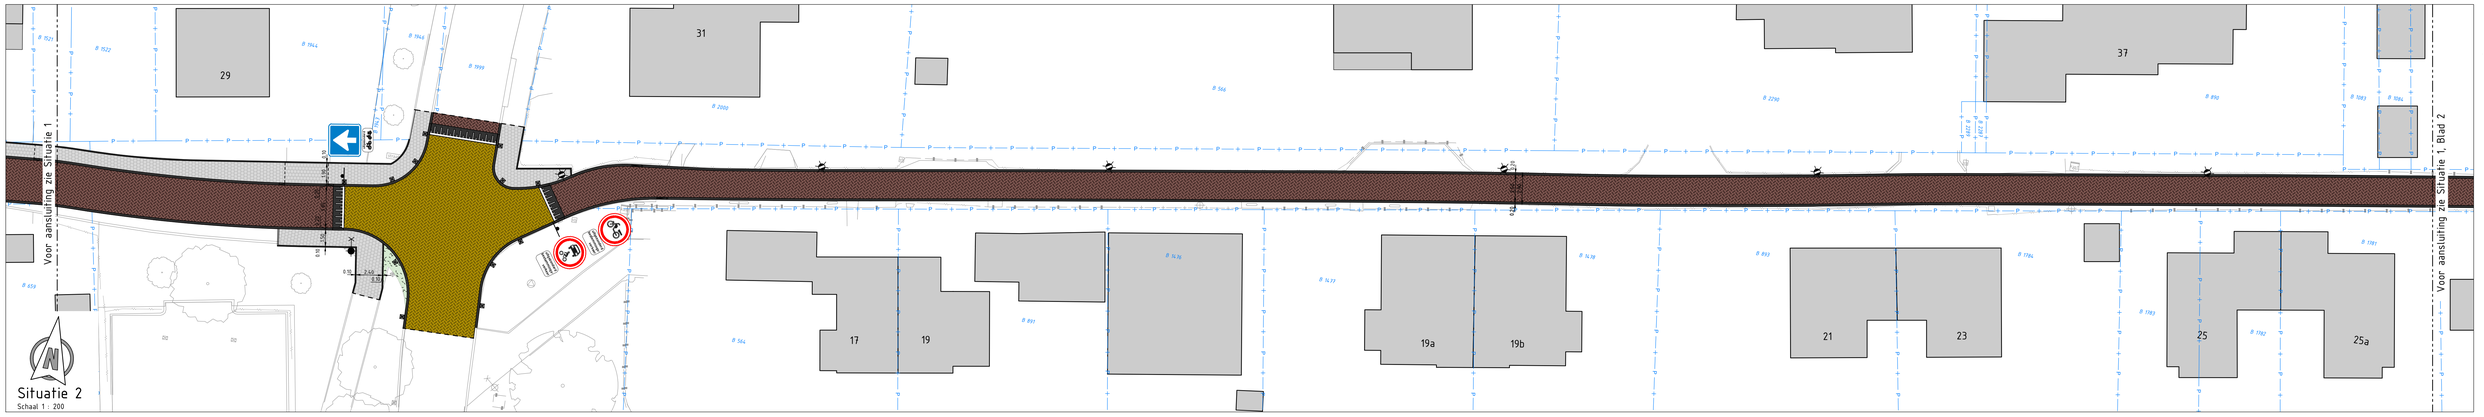


Situatie 2
Schaal 1 : 200

## Verklaring

### Algemeen

- Projectgrens
- Kadastrale grens

### Nieuwe situatie

- Betonstraatstenen keiformaat, keperverband, kleur rood
- Betonstraatstenen keiformaat, keperverband, kleur geel
- Kantopsluiting trottoirband/opsluitband, kleur grijs
- Betontegels 300x300, halfsteensverband, kleur grijs
- Drempel kruispuntplateau
  - betonstraatstenen keiformaat, kleur zwart
  - betonstraatstenen keiformaat, kleur wit
- Nieuwe berm, gras

- Kunststof diamandkoppaal
- Aanbrengen lichtmasten, 4 meter hoog, PT120/60 HPDE voorzien van LED armatuur (door derden)
- Bestaande lichtmast

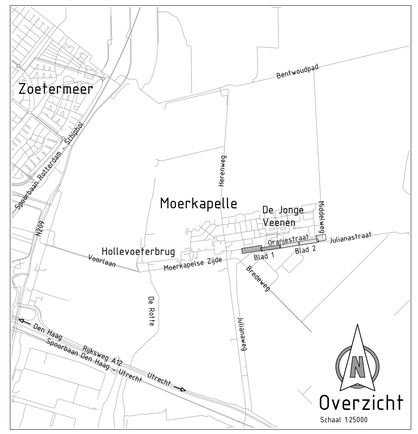


Overzicht
Schaal 125000

Opmerkingen:

Maten in meters tenzij anders vermeld
Hoogte maten in meters t.o.v. N.A.P

| REV. | DATUM | OMSCHRIJVING REVISIE | GETEKEND | GECONTR. | GEZIEN |
|---|---|---|---|---|---|
| 2 | 25-09-2024 | Verwerken opmerkingen | ABu | RKi | RKi |
| 1 | 17-01-2024 | Eerste versie | ILa | RKi | RKi |

OPDR.GEVER: Gemeente Zuidplas

PROJECT: Reconstructie Oranjestraat Te Moerkapelle

ONDERDEEL: Voorlopig ontwerp

Presentatietekening Nieuwe situatie

VERSIE: 1.0
DATUM: 25-09-2024 | GECONTROLEERD: RKi
GETEKEND: ILa | GEZIEN: RKi
STATUS: Concept | SCHAAL: 1:200
FORMAAT: A0

DEZE TEKENING IS EIGENDOM VAN Iv-Infra bv
ZONDER SCHRIFTELIJKE TOESTEMMING VAN DE EIGENAAR MAG DEZE OP GENERLEI WIJZE WORDEN GEKOPIEERD OF OPENBAAR GEMAAKT

Iv-Infra b.v.
Nevelgaarde 10
3436 ZZ Nieuwegein
Nederland
T +31 88 943 3200
www.iv-infra.nl

PROJECTNR.: INFR230236
TEKENNUMM.: T-004
BLADNR.: 1 van 2

COPYRIGHT 2023, Zuidplas, All rights reserved. Autodesk DWG 2023 ISO A1 (594.0 x 841.0 mm) Nieuw Initiatief Zuidplas.dwg

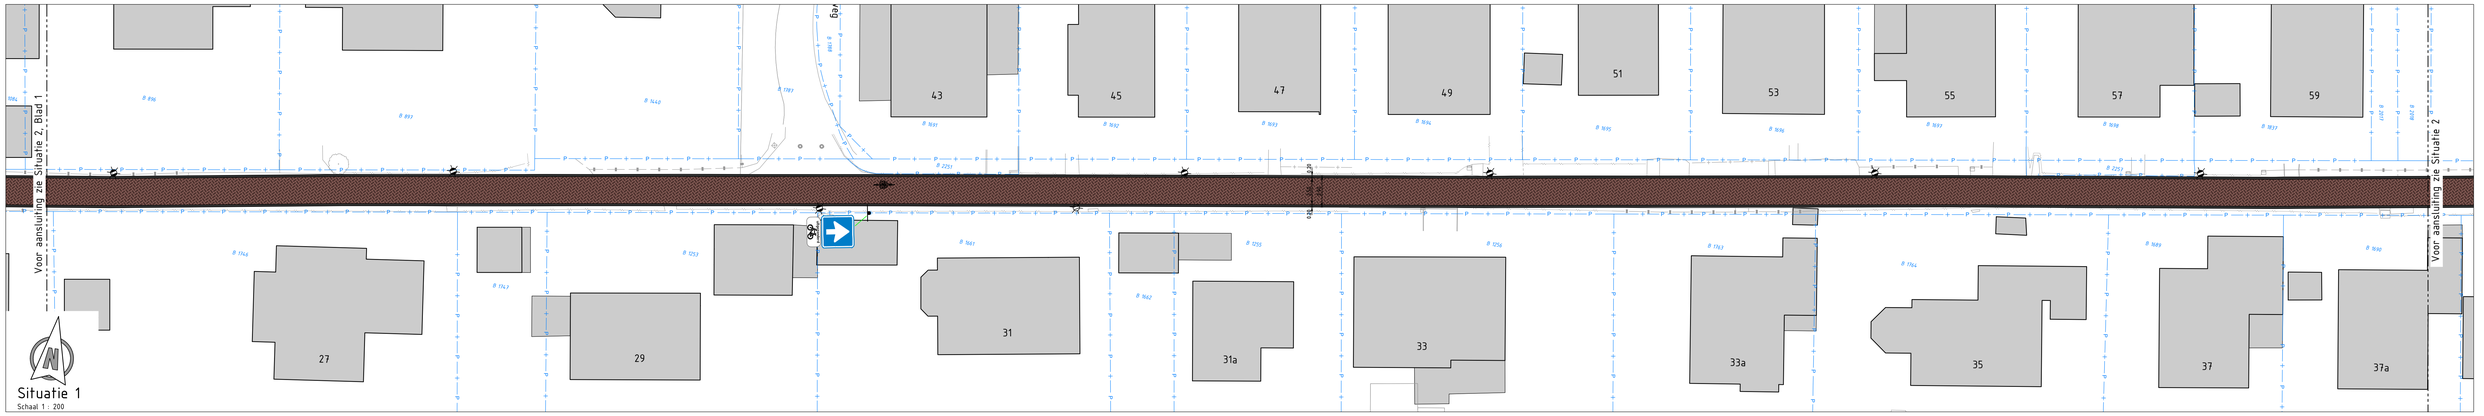


Situatie 1
Schaal 1 : 200

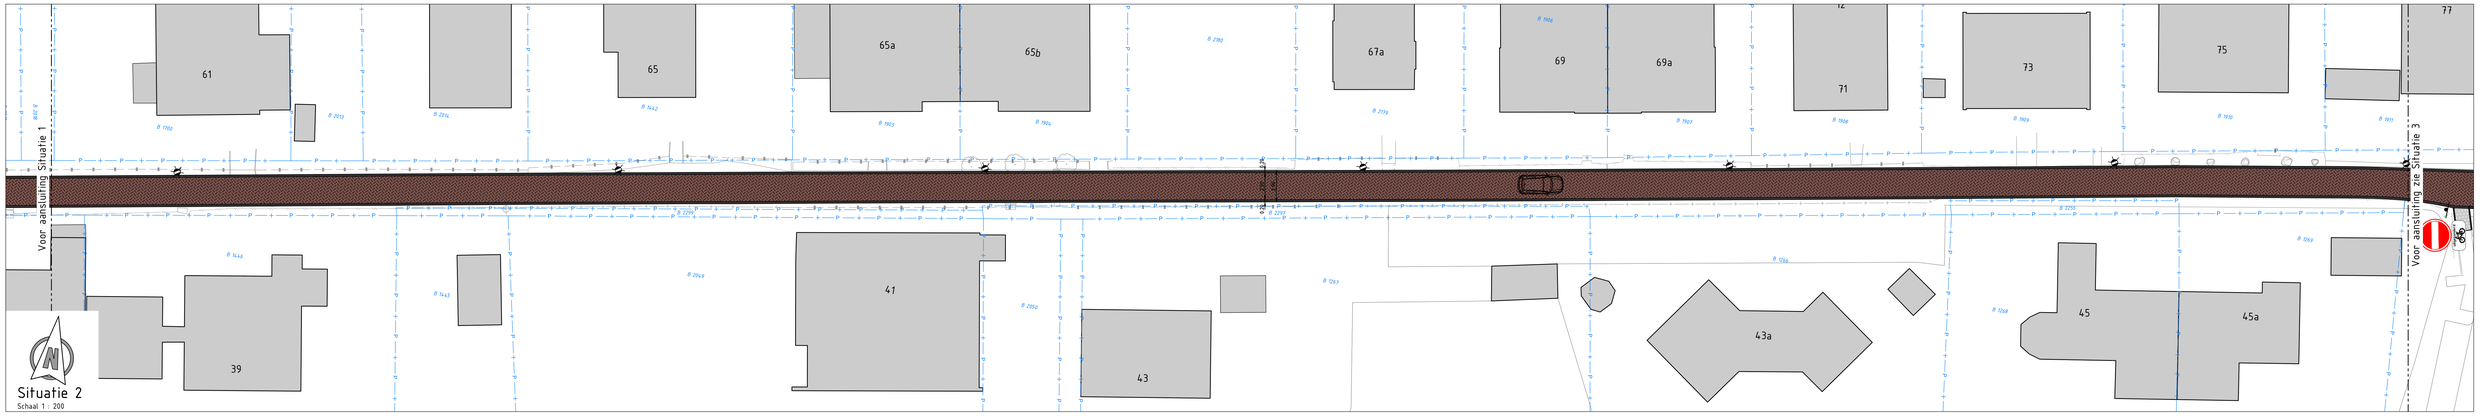


Situatie 2
Schaal 1 : 200

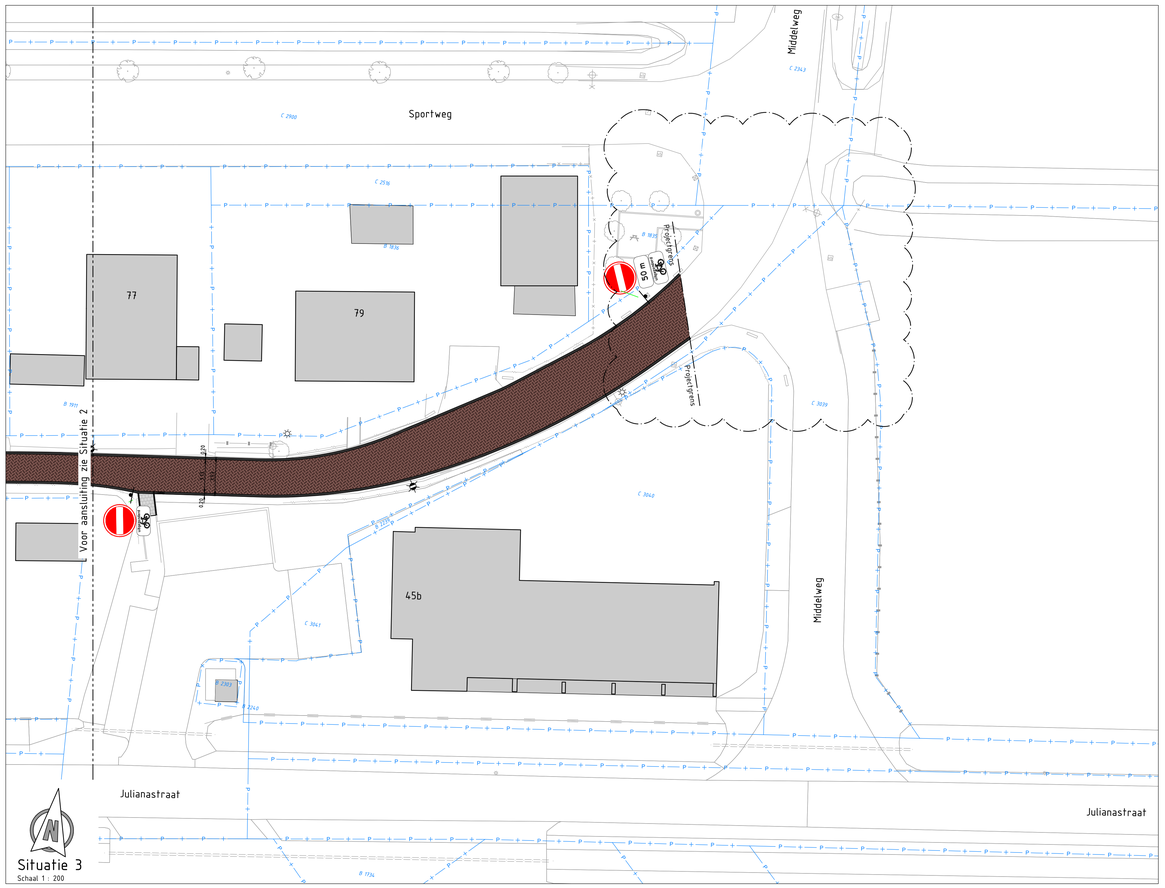


Situatie 3
Schaal 1 : 200

## Verklaring

### Algemeen

- Projectgrens
- Kadastrale grens

### Nieuwe situatie

- Betonstraatstenen keiformaat, keperverband, kleur rood
- Betonstraatstenen keiformaat, keperverband, kleur geel
- Kantopsluiting trottoirband/opsluitband, kleur grijs
- Betontegels 300x300, halfsteensverband, kleur grijs
- Drempel kruispuntplateau:
  - betonstraatstenen keiformaat, kleur zwart
  - betonstraatstenen keiformaat, kleur wit
- Nieuwe berm, gras
- Kunststof diamandkoppaal
- Aanbrengen lichtmasten, 4 meter hoog, PT120/60 HPDE voorzien van LED armatuur (door derden)
- Bestaande lichtmast

Overzicht
Schaal 1:25000

Opmerkingen:

Maten in meters tenzij anders vermeld
Hoogte maten in meters t.o.v. N.A.P

| REV. | DATUM | OMSCHRIJVING REVISIE | GETEKEND | GECONTR. | GEZIEN |
|---|---|---|---|---|---|
| 2 | 25-09-2024 | Verwerken opmerkingen | Abu | RKi | RKi |
| 1 | 17-01-2024 | Eerste versie | ILa | RKi | RKi |

OPDR.GEVER: Gemeente Zuidplas

PROJECT: Reconstructie Oranjestraat Te Moerkapelle

ONDERDEEL: Voorlopig ontwerp

Presentatietekening Nieuwe situatie


Iv-Infra b.v.
Nevelgaarde 10
3436 ZZ Nieuwegein
Nederland
T +31 88 943 3200
www.iv-infra.nl


| | | | |
|---|---|---|---|
| VERSIE: | 1.0 | | |
| DATUM: | 25-09-2024 | GECONTROLEERD: | RKi |
| GETEKEND: | ILa | GEZIEN: | RKi |
| STATUS: | Concept | SCHAAL: | 1:200 |
| | | FORMAAT: | A0 |

PROJECTNR.: INFR230236
TEKENINGNR.: T-004
BLADNR.: 2 van 2


DEZE TEKENING IS EIGENDOM VAN IV-INFRA B.V. DEZE TEKENING MAG NIET ZONDER SCHRIFTELIJKE TOESTEMMING DOOR DERDEN OF GEHEEL WORDEN GEKOPIEERD OF OPENBAAR GEMAAKT