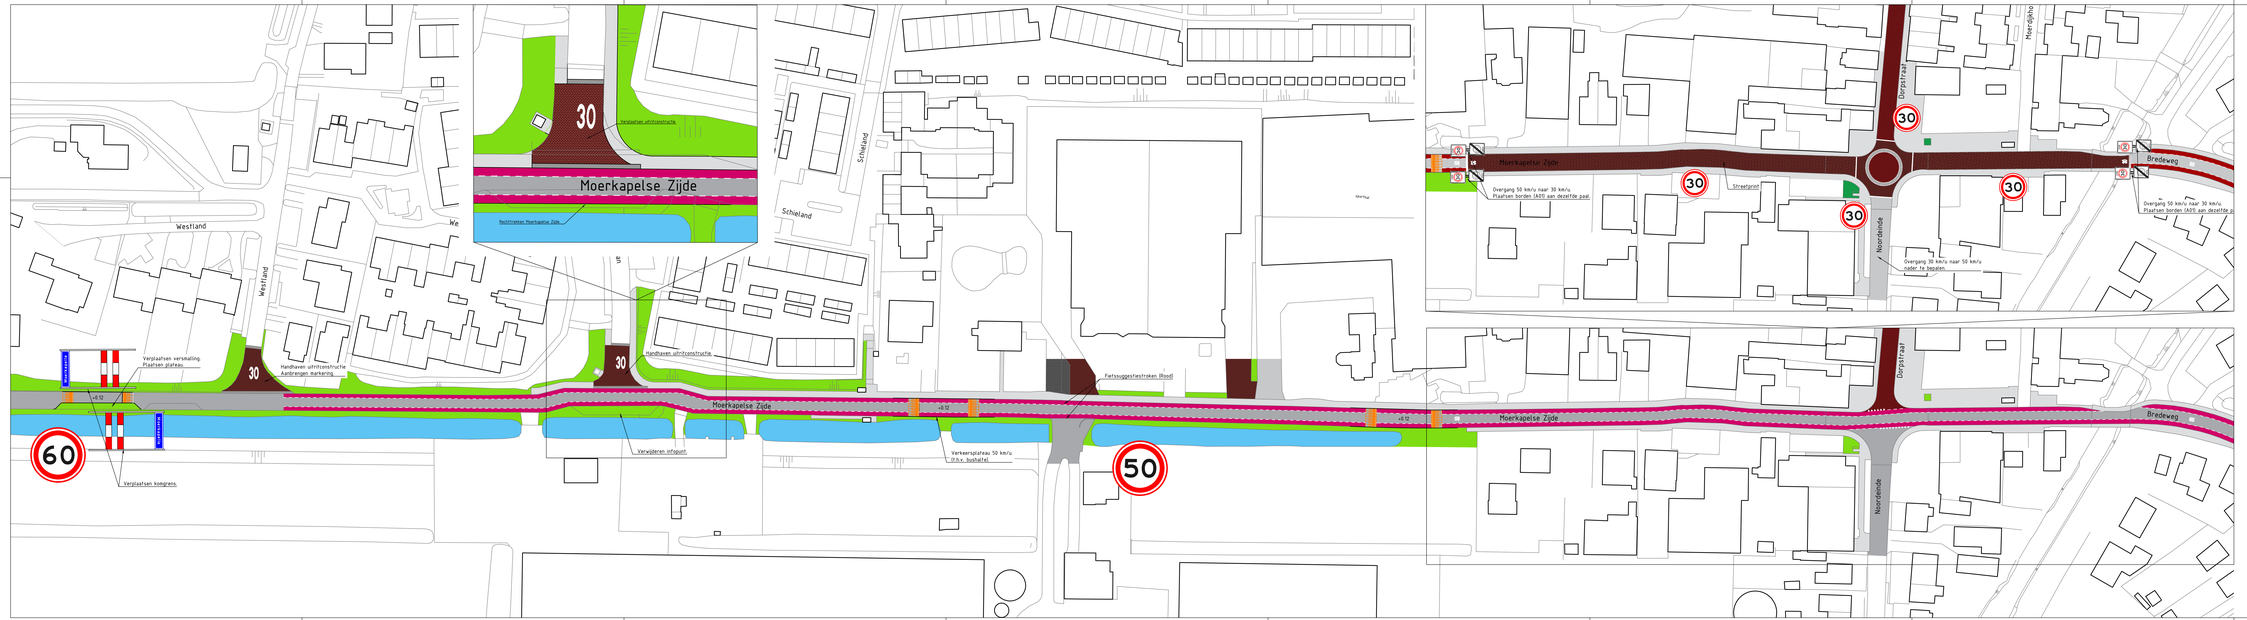

CONCEPT

Maten in meters, tenzij anders aangegeven

Gemeente Zuidplas

Plaats

Moerkapelle

Onderwerp

Moerkapelse Zijde

Projectnummer	Tekeningnummer	Versie	Datum van uitgave	Ontwerpbureau	Contractnummer
364979	201		09-09-2019	Schetsontwerp	

Blad	Van	Schaal	Formaat	Ontwerp	Dat.	Gez.	Rev.
1	1	1:500	A2	DE BILT	M.Z.		

www.sweco.nl

© Sweco Nederland B.V. Alle rechten voorbehouden

SWECO

Sweco Nederland B.V.