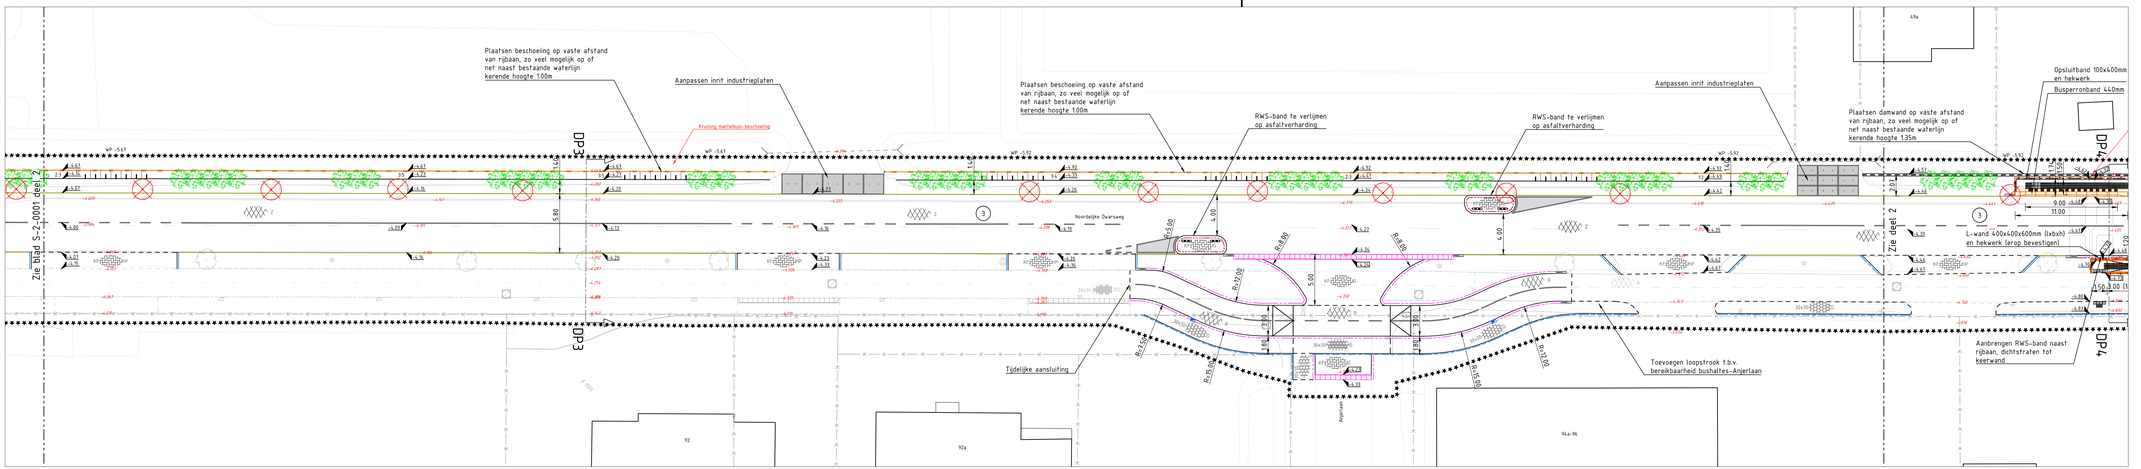

Deel 1

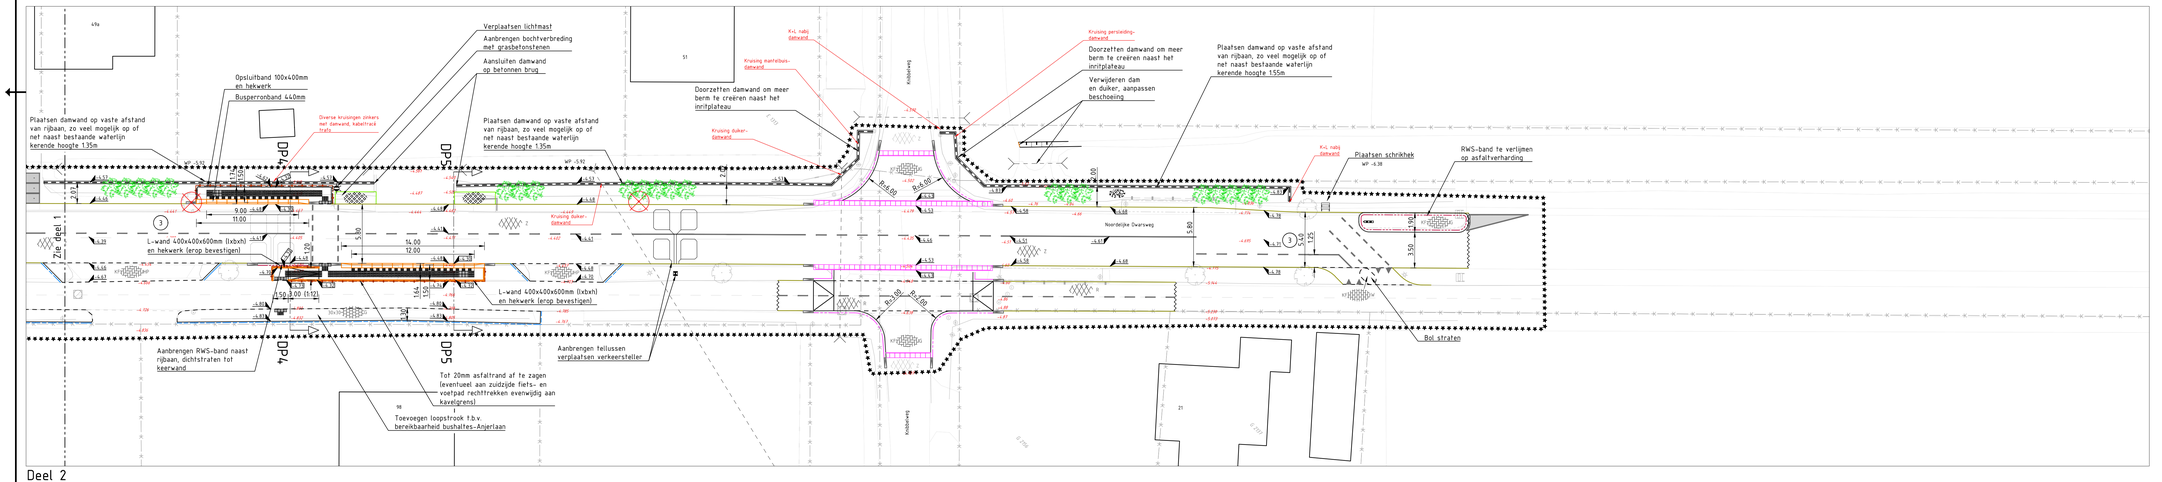

Deel 2

Verklaring:

- Werkgrens
- Kadastrale grens
- Bestaande situatie (DTM)
- Bestaande hoogte (DTM)
- Nieuwe kant verharding
- Opnieuw stellen bestaande kantopsluiting RWS-band
- Aanbrengen nieuwe RWS-band 110/220x250mm
- Aanbrengen nieuwe trottoirband 180/200x250mm
- Aanbrengen verlaagde band
- Aanbrengen nieuwe opsluitband 100x200mm
- Aanbrengen nieuwe opsluitband 150x250mm
- Opnieuw stellen bestaande opsluitband
- Aanbrengen geleideband 70/200x200mm
- Aanbrengen bushalteband (hergebruik bij Rozenstraat)
- Overgang onderhoudsmaatregel
- Aanbrengen onderbroken markering thermoplast
- Aanbrengen ononderbroken markering thermoplast
- Aanbrengen haaientandmarkering thermoplast
- Aanbrengen asfalt kleur zwart
- Aanbrengen asfaltdeklaag kleur rood
- Aanbrengen betonstraatstenen keiformaat kleur heidepaars in elleboogverband
- Aanbrengen betonstraatstenen keiformaat kleur zwart in elleboogverband
- Aanbrengen betonstraatstenen keiformaat kleur wit in halfsteensverband
- Aanbrengen tegels 300x300x45mm kleur grijs in halfsteensverband
- Aanbrengen tegels 300x300x45mm kleur grijs in lintverband
- Aanbrengen tegels 300x300x80mm kleur grijs in lintverband
- Aanbrengen straatbaksteen dikformaat kleur rood in keperverband
- Aanbrengen straatkolk / trottoirkolk
- Nieuwe hoogte kant verharding / kantopsluiting
- Te rooien boom
- Aanbrengen beplanting (n.t.b.)
- Planten Elzenhakhout (Alnus glutinosa, meerstammig) Toepassen grondverbetering en plaatsen wortelschermen

Onderhoudsmaatregel 1:
- Profielfrezen 140mm asfalt
- Aanbrengen 150mm asfalt
  - 80mm AC22 Base
  - 40mm AC16 Bind
  - 30mm SMA NL11 (suggestiestroken EAB rood)

Onderhoudsmaatregel 2:
- Verwijderen volledige asfaltpakket
- Verwijderen volledige fundering en klinkers
- Ontgraven cunet tot 450mm onder bestaande weghoogte
- Aanbrengen geotextiel Ten Cate Polyfelt TS 40
- Aanbrengen Tensar TriAx op geotextiel
- Aanbrengen 300mm fundering betonpuingranulaat
- Aanbrengen 150mm asfalt
  - 80mm AC22 Base
  - 40mm AC16 Bind
  - 30mm SMA NL11 (suggestiestroken EAB rood)

Onderhoudsmaatregel 3:
- Verwijderen 210-240mm asfalt
- Aanbrengen 300mm fundering betonpuingranulaat
- Aanbrengen 150mm asfalt
  - 80mm AC22 Base
  - 40mm AC16 Bind
  - 30mm SMA NL11

Maten in meters tenzij anders vermeld
Materialen in millimeters
Hoogtematen in meters t.o.v. N.A.P.

0 2 4 6 8m

Nr	Datum	Wijziging	Tek
C0	11-03-2021	CONCEPT	RvG

Opdrachtgever
Gemeente Zuidplas

Projectomschrijving
Reconstructie Noordelijke Dwarsweg Zevenhuizen

Tekeningomschrijving
Definitief ontwerp
Nieuwe situatie
Blad 2

Tekeningnummer
0462529.100-S-2-0002

Tekenaar: R.S. van Gilst
Schaal: 1:200
Projectleider: W.J.A. van der Star
Formaat: A1-594x1260
Bladinhbladen: 2 IN 2
Status: CONCEPT
Wijz.nr.: C0

www.anteagroup.nl

anteagroup

R:\0462\0000\0462529\Ruimtelijk\tegevel\210311-GEVAKOS 100-S-2-Wbv.dwg