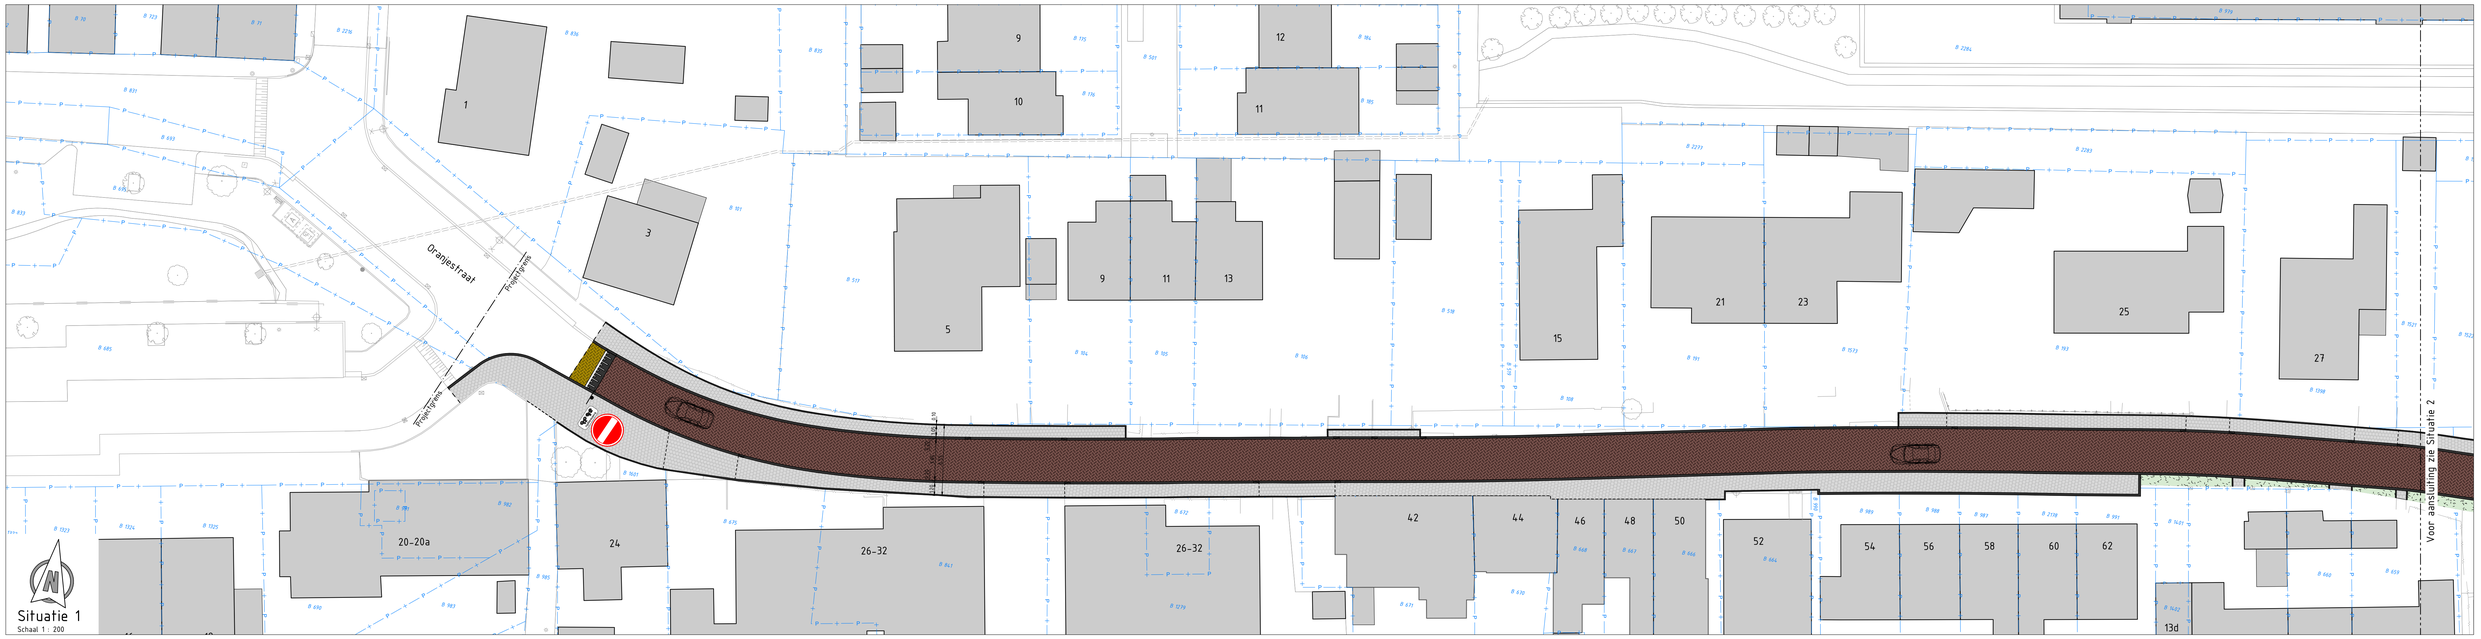

Situatie 1
Schaal 1 : 200

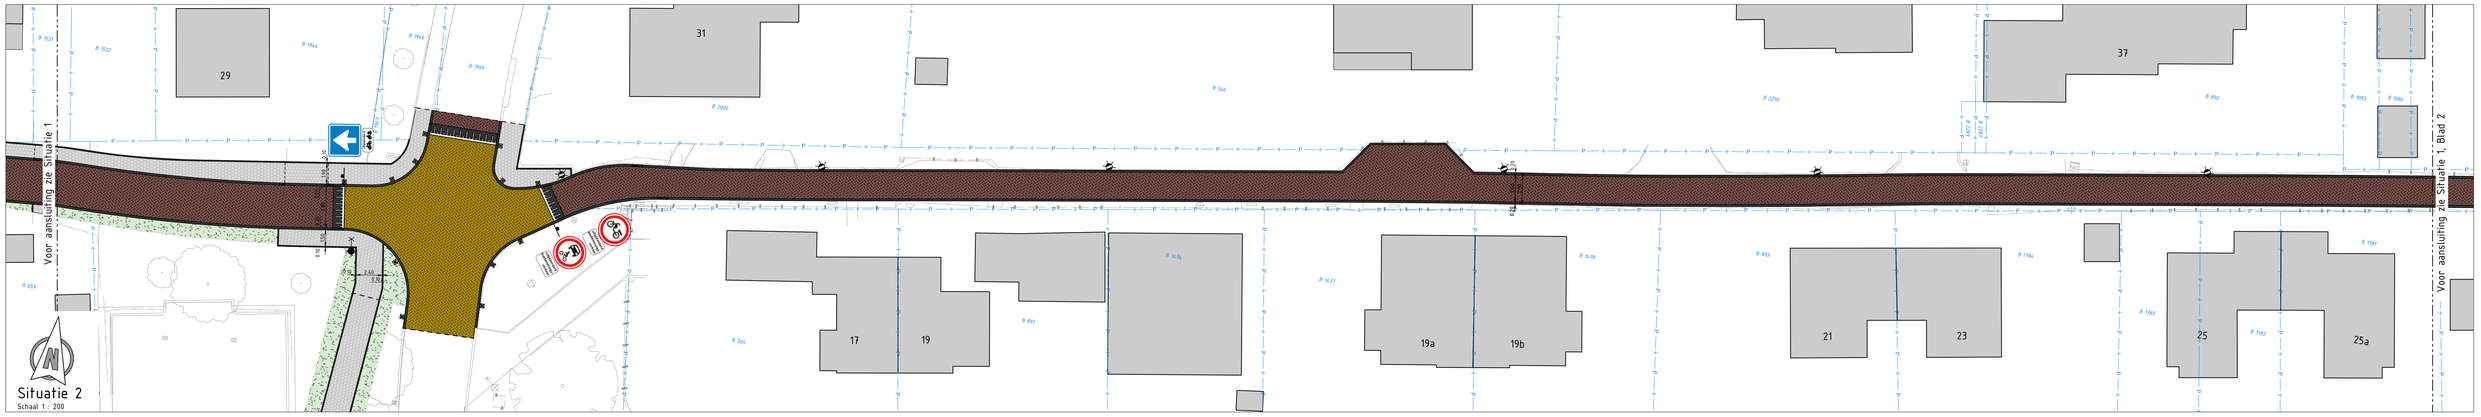

Situatie 2
Schaal 1 : 200

Verklaring

Algemeen

- Projectgrens
- Kadastrale grens

Nieuwe situatie

- Betonstraatstenen keiformaat, keperverband, kleur rood
- Betonstraatstenen keiformaat, keperverband, kleur geel
- Kantopsluiting trottoirband/opsluitband, kleur grijs
- Betontegels 300x300, halfsteensverband, kleur grijs
- Drempel kruispuntplateau
  - betonstraatstenen keiformaat, kleur zwart
  - betonstraatstenen keiformaat, kleur wit
- Nieuwe berm, gras

- Kunststof diamandkoppaal
- Aanbrengen lichtmasten, 4 meter hoog, PT120/60 HPDE voorzien van LED armatuur (door derden)
- Bestaande lichtmast

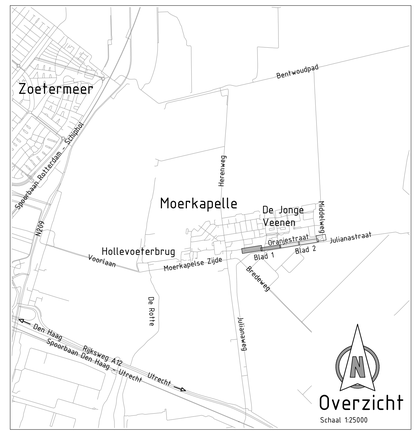

Overzicht
Schaal 125000

Opmerkingen:

Maten in meters tenzij anders vermeld
Hoogte maten in meters t.o.v. N.A.P

REV.	DATUM	OMSCHRIJVING REVISIE	GETEKEND	GECONTR.	GEZIEN
2	21-05-2025	Definitief	ABu	RKi	RKi
1	17-01-2024	Eerste versie	ILa	RKi	RKi

OPDR.GEVER: Gemeente Zuidplas

PROJECT: Reconstructie Oranjestraat Te Moerkapelle

ONDERDEEL: Definitief ontwerp

Presentatietekening Nieuwe situatie

VERSIE: 1.0
DATUM: 21-05-2025 | GECONTROLEERD: RKi
GETEKEND: ILa | GEZIEN: RKi
STATUS: DEFINITIEF | SCHAAL: 1:200
FORMAAT: A0

DEZE TEKENING IS EIGENDOM VAN Iv-Infra b.v. EN MAG ZONDER SCHRIFTELIJKE TOESTEMMING VAN DE EIGENAAR NIET WORDEN GEKOPIEERD OF OPENBAAR GEMAAKT

Iv-Infra b.v.
Nevelgaarde 10
3436 ZZ Nieuwegein
Nederland
T +31 88 943 3200
www.iv-infra.nl

PROJECTNR: INFR230236
TEKENINGNR: T-350
BLADNR: 1 van 2

K:\INFR\230236 Zuidplas - Oranjestraat\Autocad\230236-350-00.dwg Layout: Situatie 2 Plotted: 21-05-2025

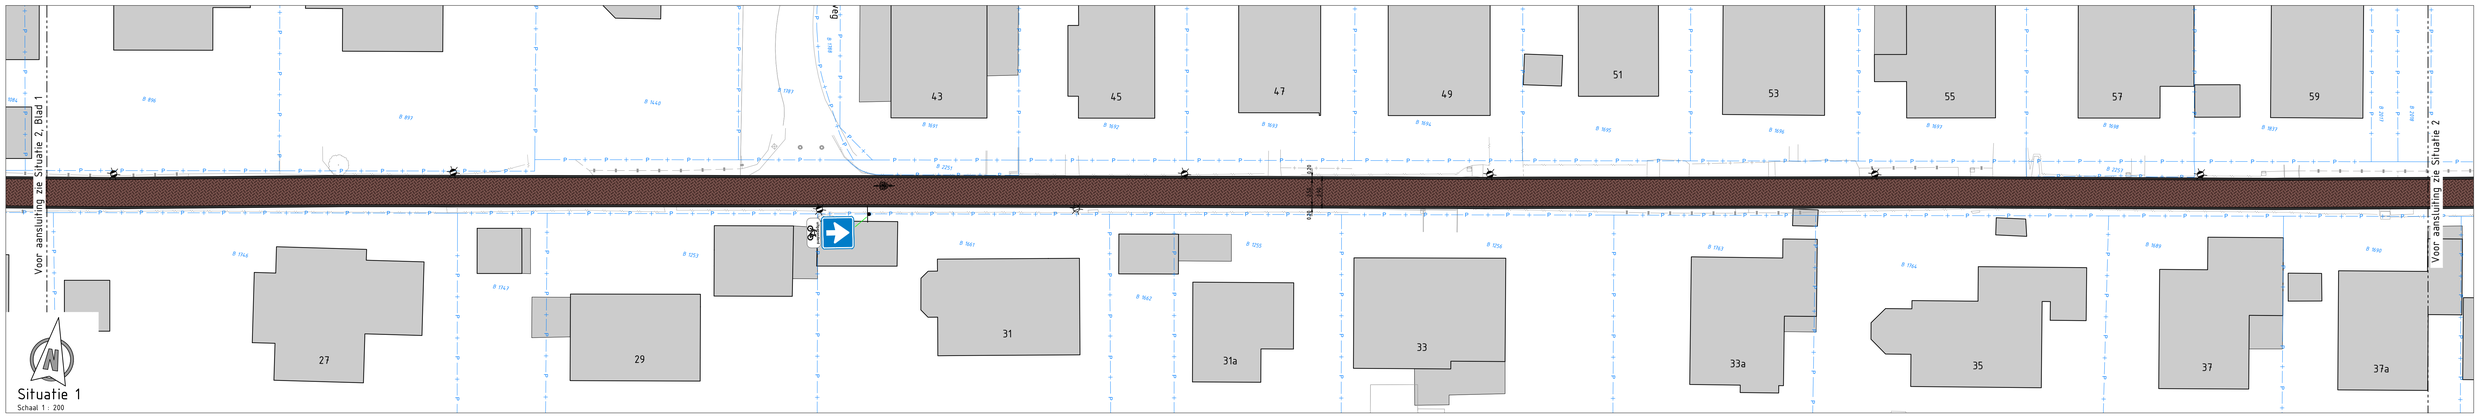

Situatie 1
Schaal 1 : 200

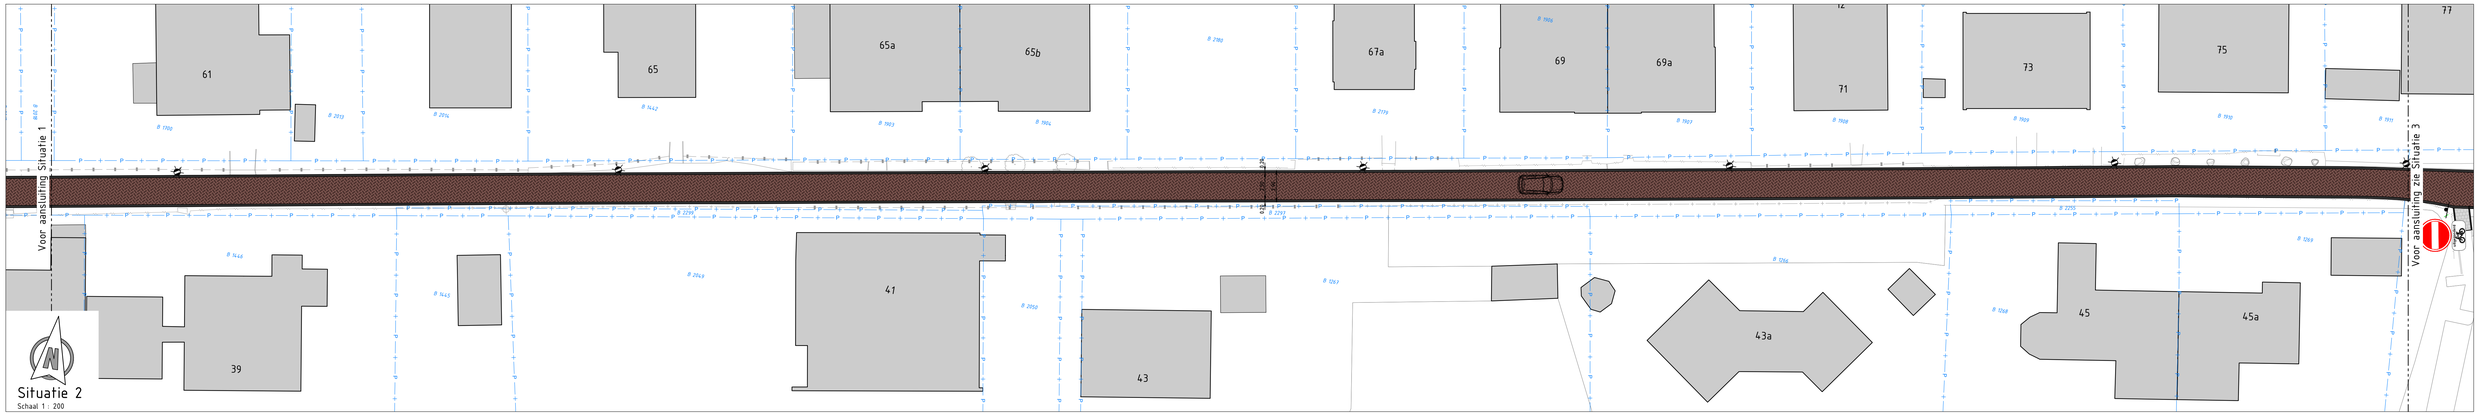

Situatie 2
Schaal 1 : 200

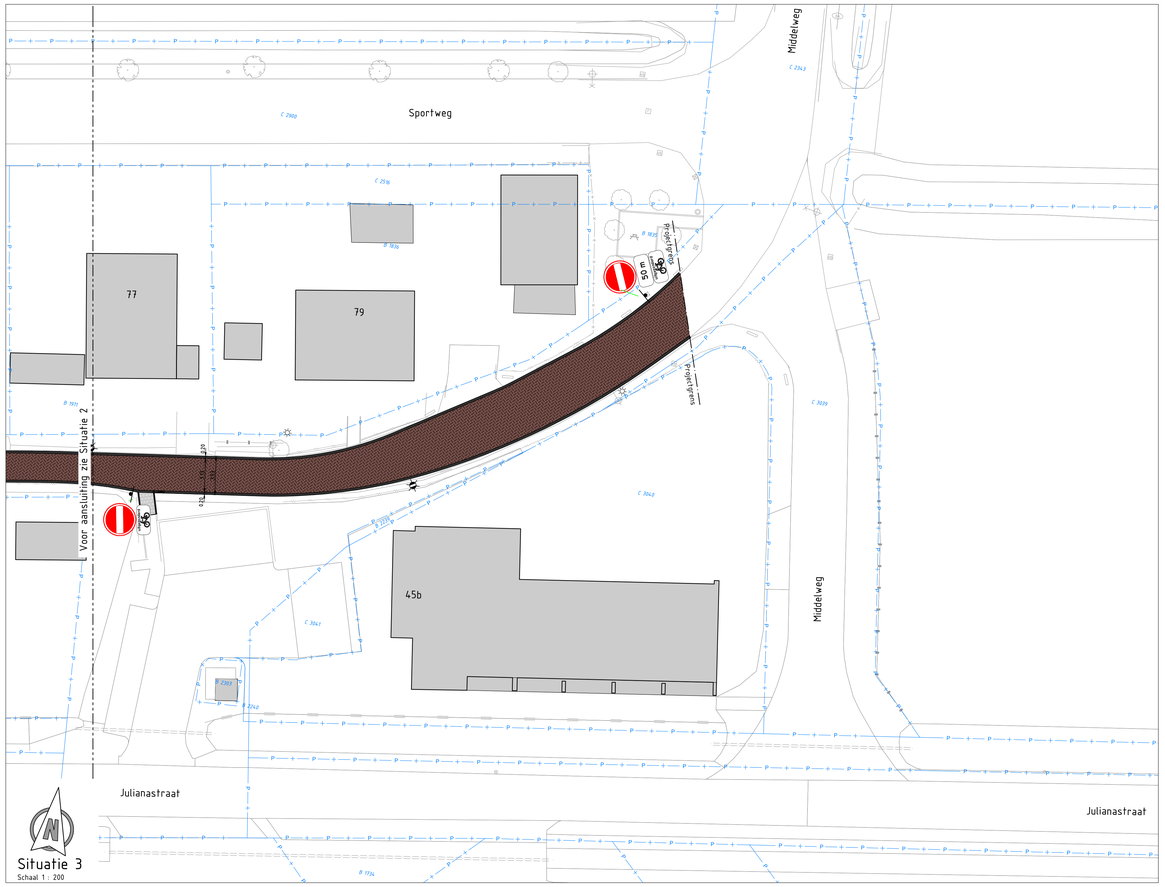

Situatie 3
Schaal 1 : 200

Verklaring

Algemeen

- Projectgrens
- Kadastrale grens

Nieuwe situatie

- Betonstraatstenen keiformaat, keperverband, kleur rood
- Betonstraatstenen keiformaat, keperverband, kleur geel
- Kantopsluiting trottoirband/opsluitband, kleur grijs
- Betontegels 300x300, halfsteensverband, kleur grijs
- Drempel kruispuntplateau:
  - betonstraatstenen keiformaat, kleur zwart
  - betonstraatstenen keiformaat, kleur wit
- Nieuwe berm, gras
- Kunststof diamandkoppaal
- Aanbrengen lichtmasten, 4 meter hoog, PT120/60 HPDE voorzien van LED armatuur (door derden)
- Bestaande lichtmast

Overzicht
Schaal 1:25000

Opmerkingen:
Maten in meters tenzij anders vermeld
Hoogte maten in meters t.o.v. N.A.P

REV.	DATUM	OMSCHRIJVING REVISIE	GETEKEND	GECONTR.	GEZIEN
2	21-05-2025	Definitief	Abu	RKi	RKi
1	17-01-2024	Eerste versie	ILa	RKi	RKi

OPDRGEVER: Gemeente Zuidplas

PROJECT: Reconstructie Oranjestraat Te Moerkapelle

ONDERDEEL: Definitief ontwerp

Presentatietekening Nieuwe situatie

VERSIE:	1.0		
DATUM:	21-05-2025	GECONTROLEERD:	RKi
GETEKEND:	ILa	GEZIEN:	RKi
STATUS:	DEFINITIEF	SCHAAL:	1:200
		FORMAAT:	A0

DEZE TEKENING IS EIGENDOM VAN IV-INFRA B.V. DEZE MAG ZONDER SCHRIFTELIJKE TOESTEMMING NIET WORDEN GEKOPIEERD OF OPENBAAR GEMAAKT

IV-INFRA B.V.
Nevelgaarde 10
3436 ZZ Nieuwegein
Nederland
T +31 88 943 3200
www.iv-infra.nl

PROJECTNR.: INFR230236
TEKENINGNR.: T-350
BLADNR.: 2 van 2

N:\INFR\230236 Zuidplas, Oranjestraat Moerkapelle\230236_T00_050_00_Situatie plan Presentatietekening.dwg