Bosveen

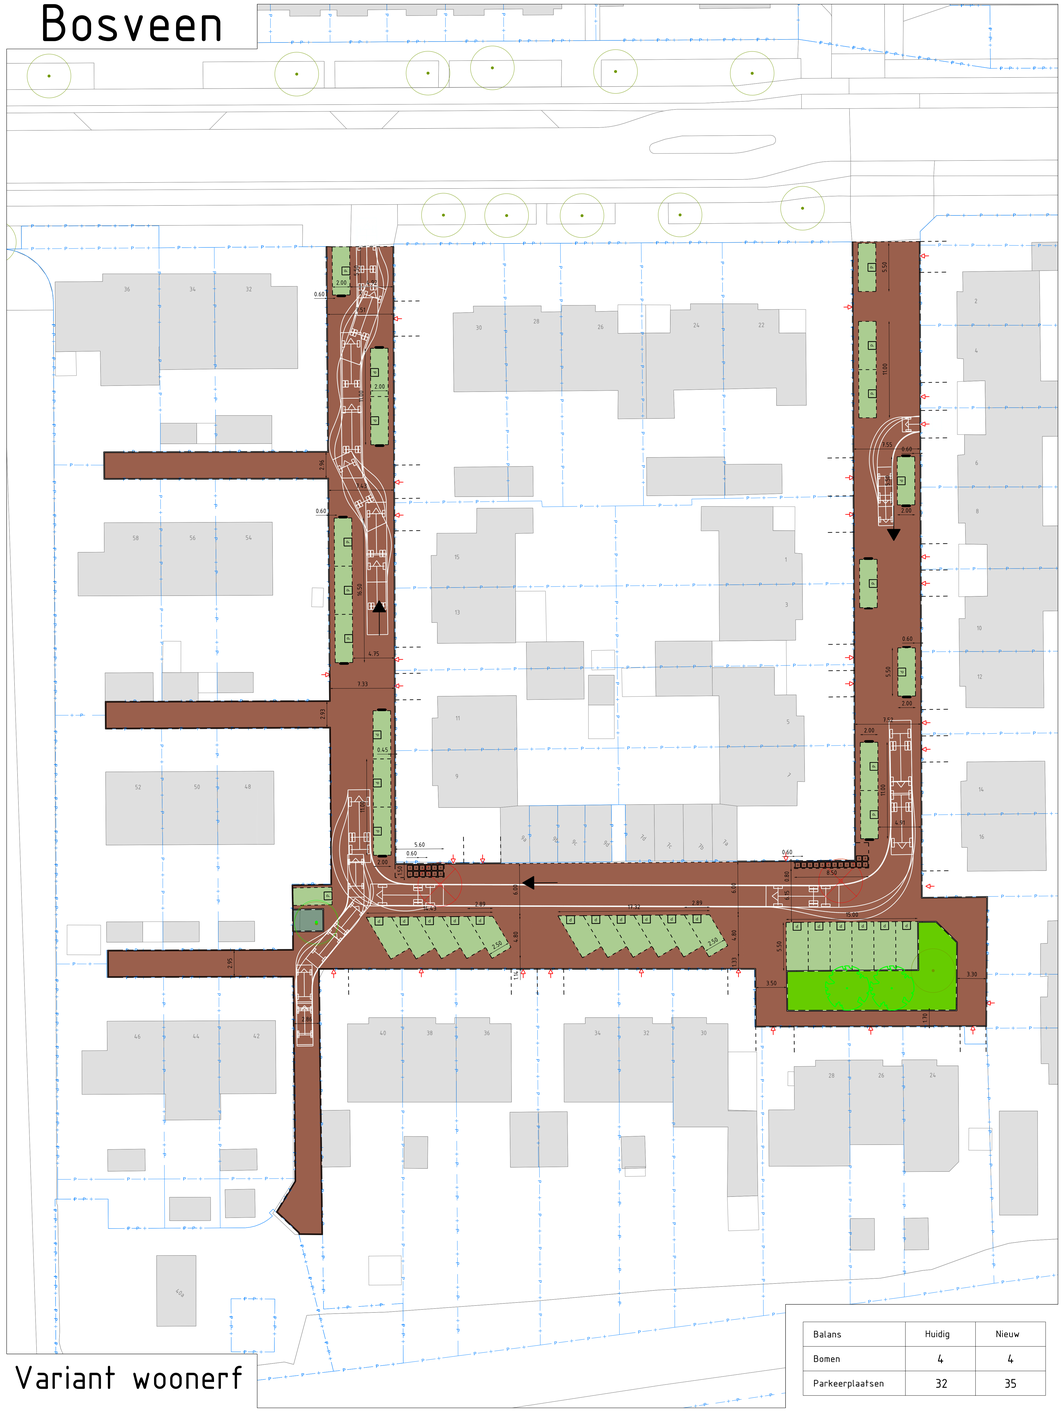

Variant woonerf

Balans	Huidig	Nieuw
Bomen	4	4
Parkeerplaatsen	32	35

Bosveen

Variant 30 km zone

Balans	Huidig	Nieuw
Bomen	4	4
Parkeerplaatsen	32	32

LEGENDA

Bestaand
Bestaande situatie in lichtgrijs weergegeven

Boom

Nieuw

Verharding

Voetpad (Betontegels 300x300x50mm halfsteensverband grijs)

Voetpad (Betontegels 300x300x80mm halfsteensverband grijs)

Rijbaan (Betonstraatstenen keiformaat keperverband rood)

Parkeervakken (Greenbricks)

Groen

Beplanting (voorstel: lage beplanting)

Gras

Overig

Materiaal grens

Perceelsgrens

Boom (mogelijke locatie)

Sfeerband

Parkeervak

Aanbiedplaats afval

Voetpad tussen particulier en openbaar terrein

Oprit particulier terrein

Te verwijderen

Kappen boom

Voetpad

Rijbaan

Parkeren

Ondergrond: Ondergrond van O.G. datum : xx-xx-xxxx

25-07-2024	2	Wijzigingen n.a.v., opmerkingen opdrachtgever d.d. 24-07-2024
24-07-2024	1	Wijzigingen n.a.v., afspraken die gemaakt zijn na bewonersavond d.d. 11-07-2024
Datum:	Wijziging:	Omschrijving:

Opdrachtgever: Gemeente Zuidplas
Project: Herinrichting Rietveen Bosveen
Onderdeel: Voorlopig ontwerp Bosveen
Projectnummer: 577
Tekeningnummer: 577-VO-TEK-001
Bestelnummer: -

Schaal: 1:200
Formaat: A0+ (841mm x 1189mm)
Bladnr.: 1 van 1
Getekend: A. van Ravenswaay
Gezien: T. Kok
Datum: 21-06-2024
Status: Concept
Wijziging: 2
Maten in meters, tenzij anders vermeld
Hoogtematen in meters t.o.v. NAP, tenzij anders vermeld
Diameters in millimeters, tenzij anders vermeld

fagus projectmanagement en engineering
Bezoek adres: Laan van Zuid Hoorn 15, 2291 DC Rijswijk, Nederland
Tel: 070-850 31 93
Postadres: Postbus 2008, 2280 CA Rijswijk, Nederland
E-mail: info@fagus-pme.nl
Website: www.fagus-pme.nl

1:200 0 2 4 6 8m